



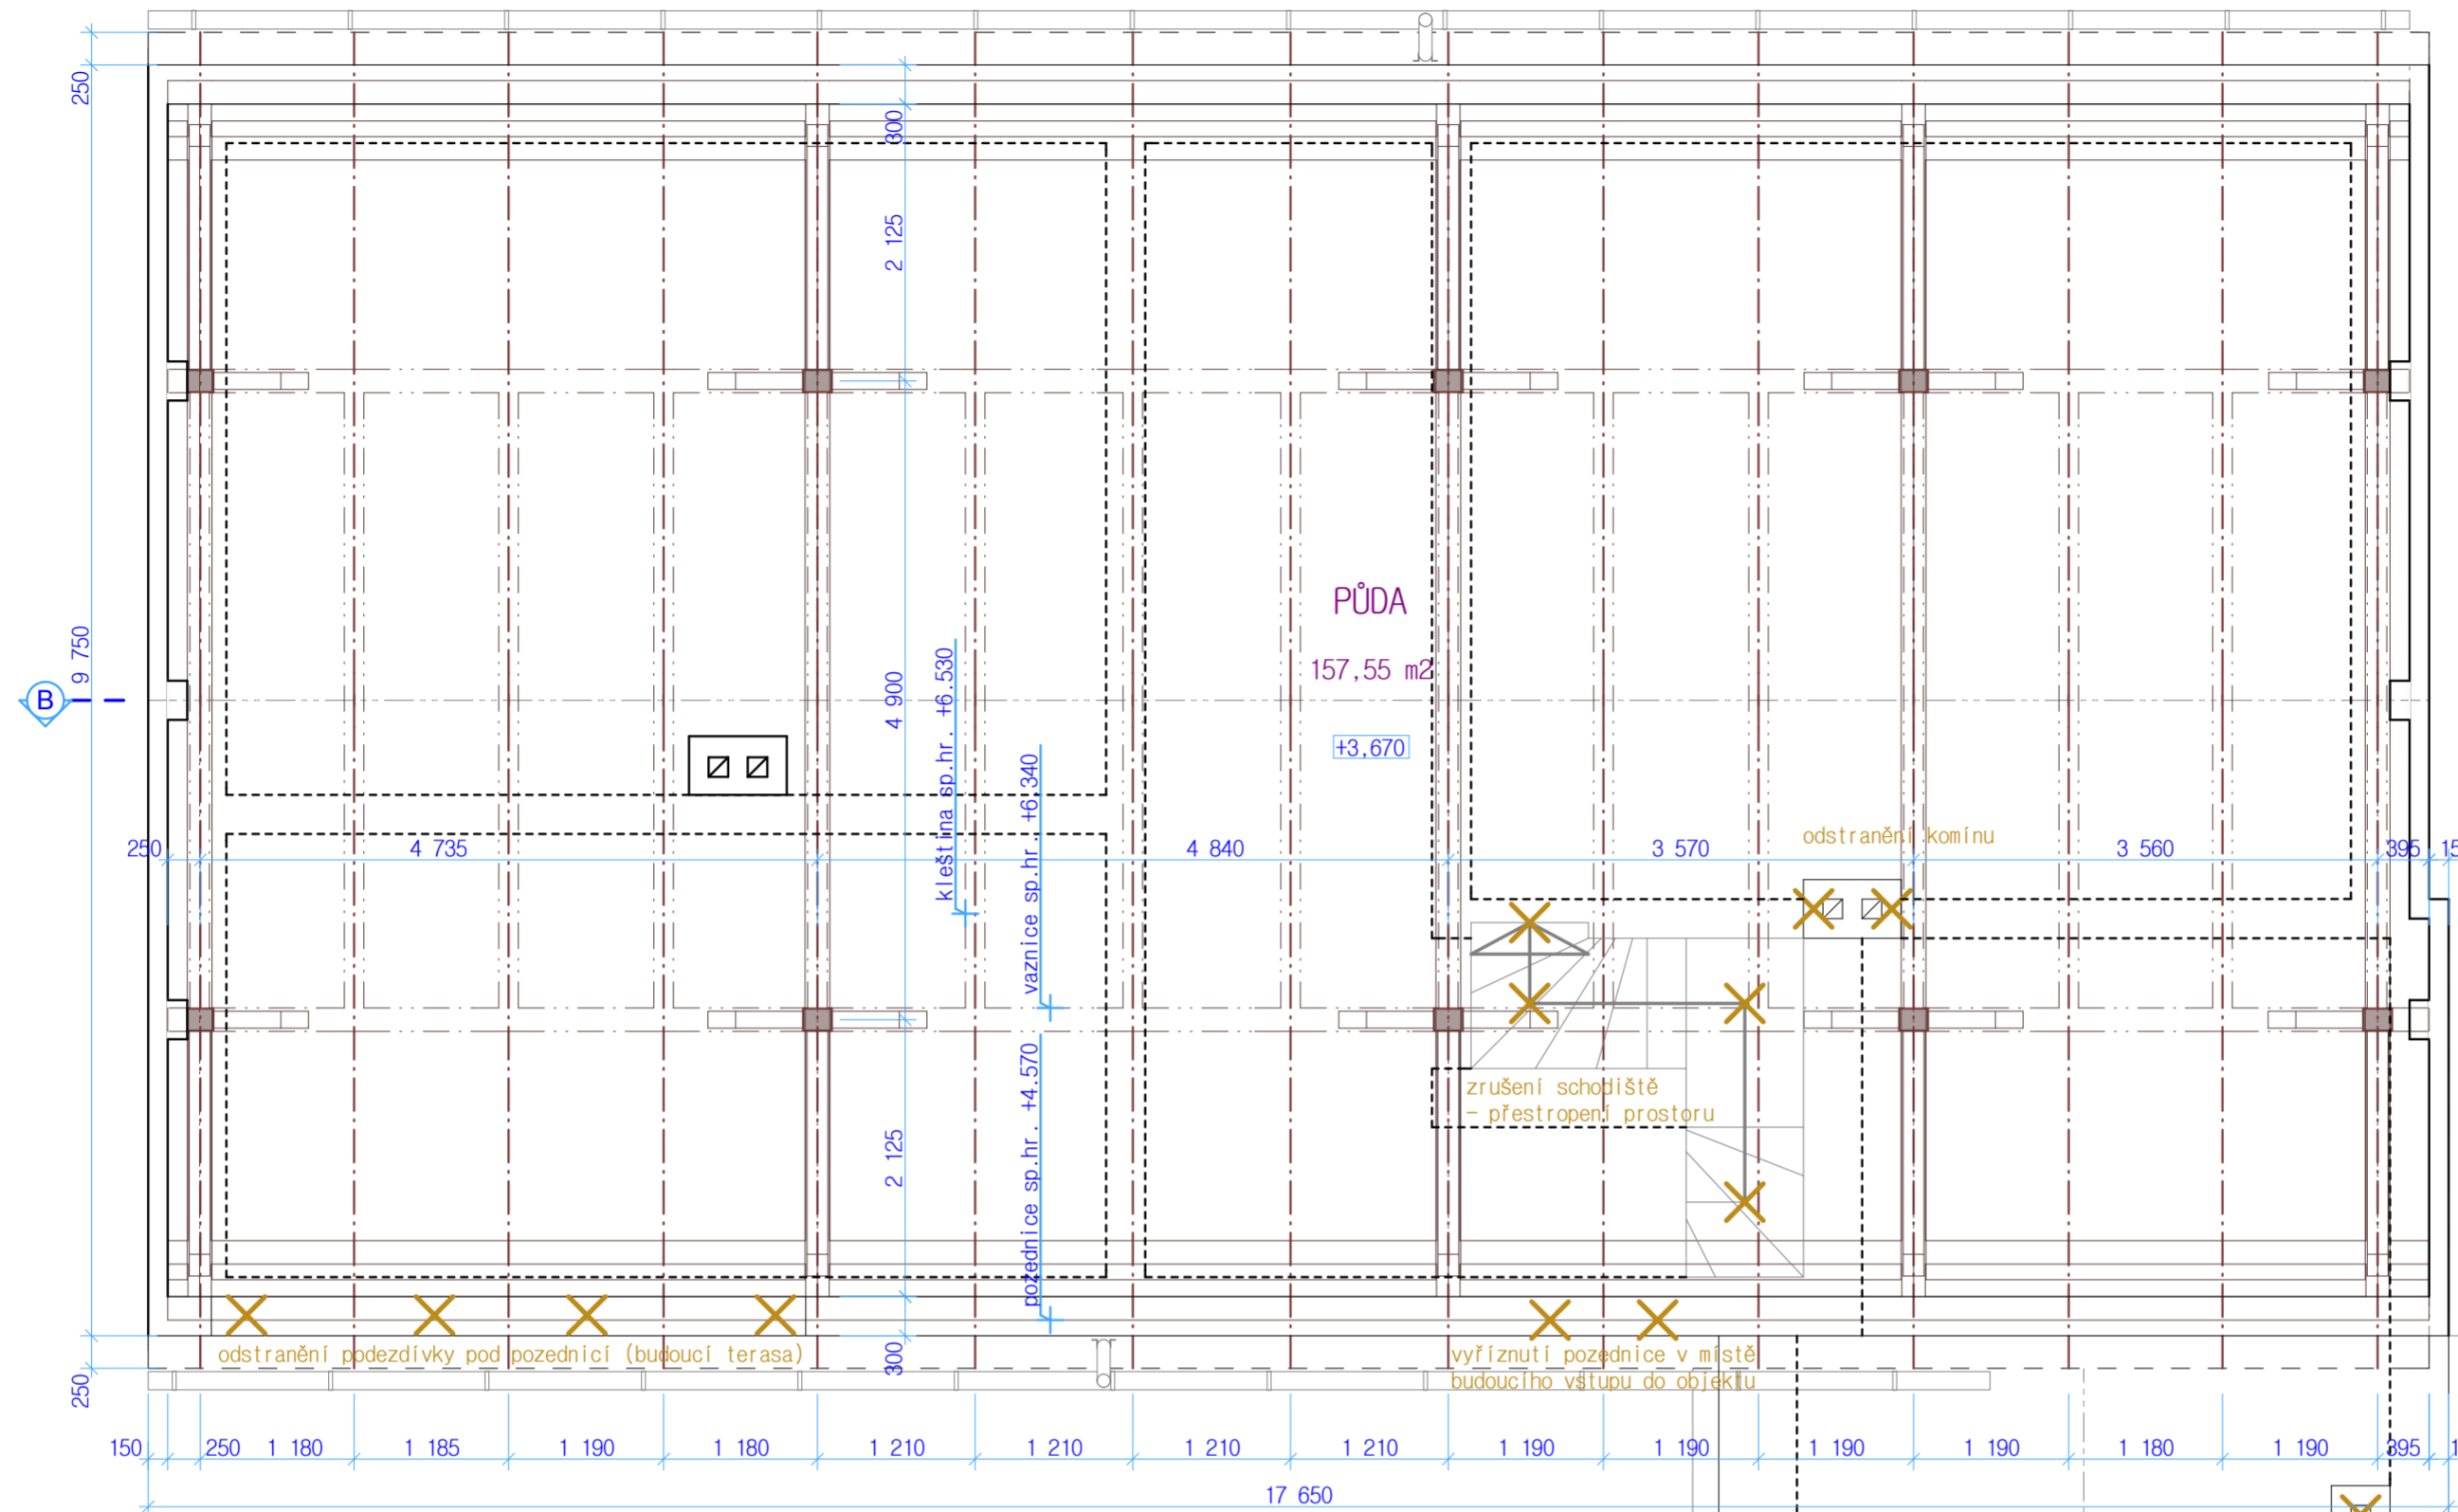

PŮDORYS 2NP, KROVU stávající stav

východní

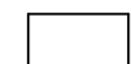

LEGENDA

-  STÁVAJÍCÍ ZDIVO Z CIHEL PLNÝCH PÁLENÝCH
-  ZDIVO PŘÍČEK YTONG P2-400 TL. 150MM
-  BOURANÉ KONSTRUKCE

západní



PROJEKTANT	Ladislav Stach	STAVEBNÍ Ú.		Stach .CZ STAVBY s.r.o. Alešova 1275, 349 01 Stříbro tel: 603 423 780 info@stach-stavby.cz www.stach-stavby.cz
VYPRACOVAL	Ladislav Stach	MÍSTNÍ Ú.		
INVESTOR				
STAVBA - OBJEKT				FORMÁT A2
				DATUM 02/2013
				ČÁST STAVEBNÍ
OBSAH VÝKRESU	Půdorys 2NP, krovu stávající stav			MĚŘÍTKO 1:50
		Č. VÝKRESU	D.3	PARÉ