



SITUACE KOORDINAČNÍ

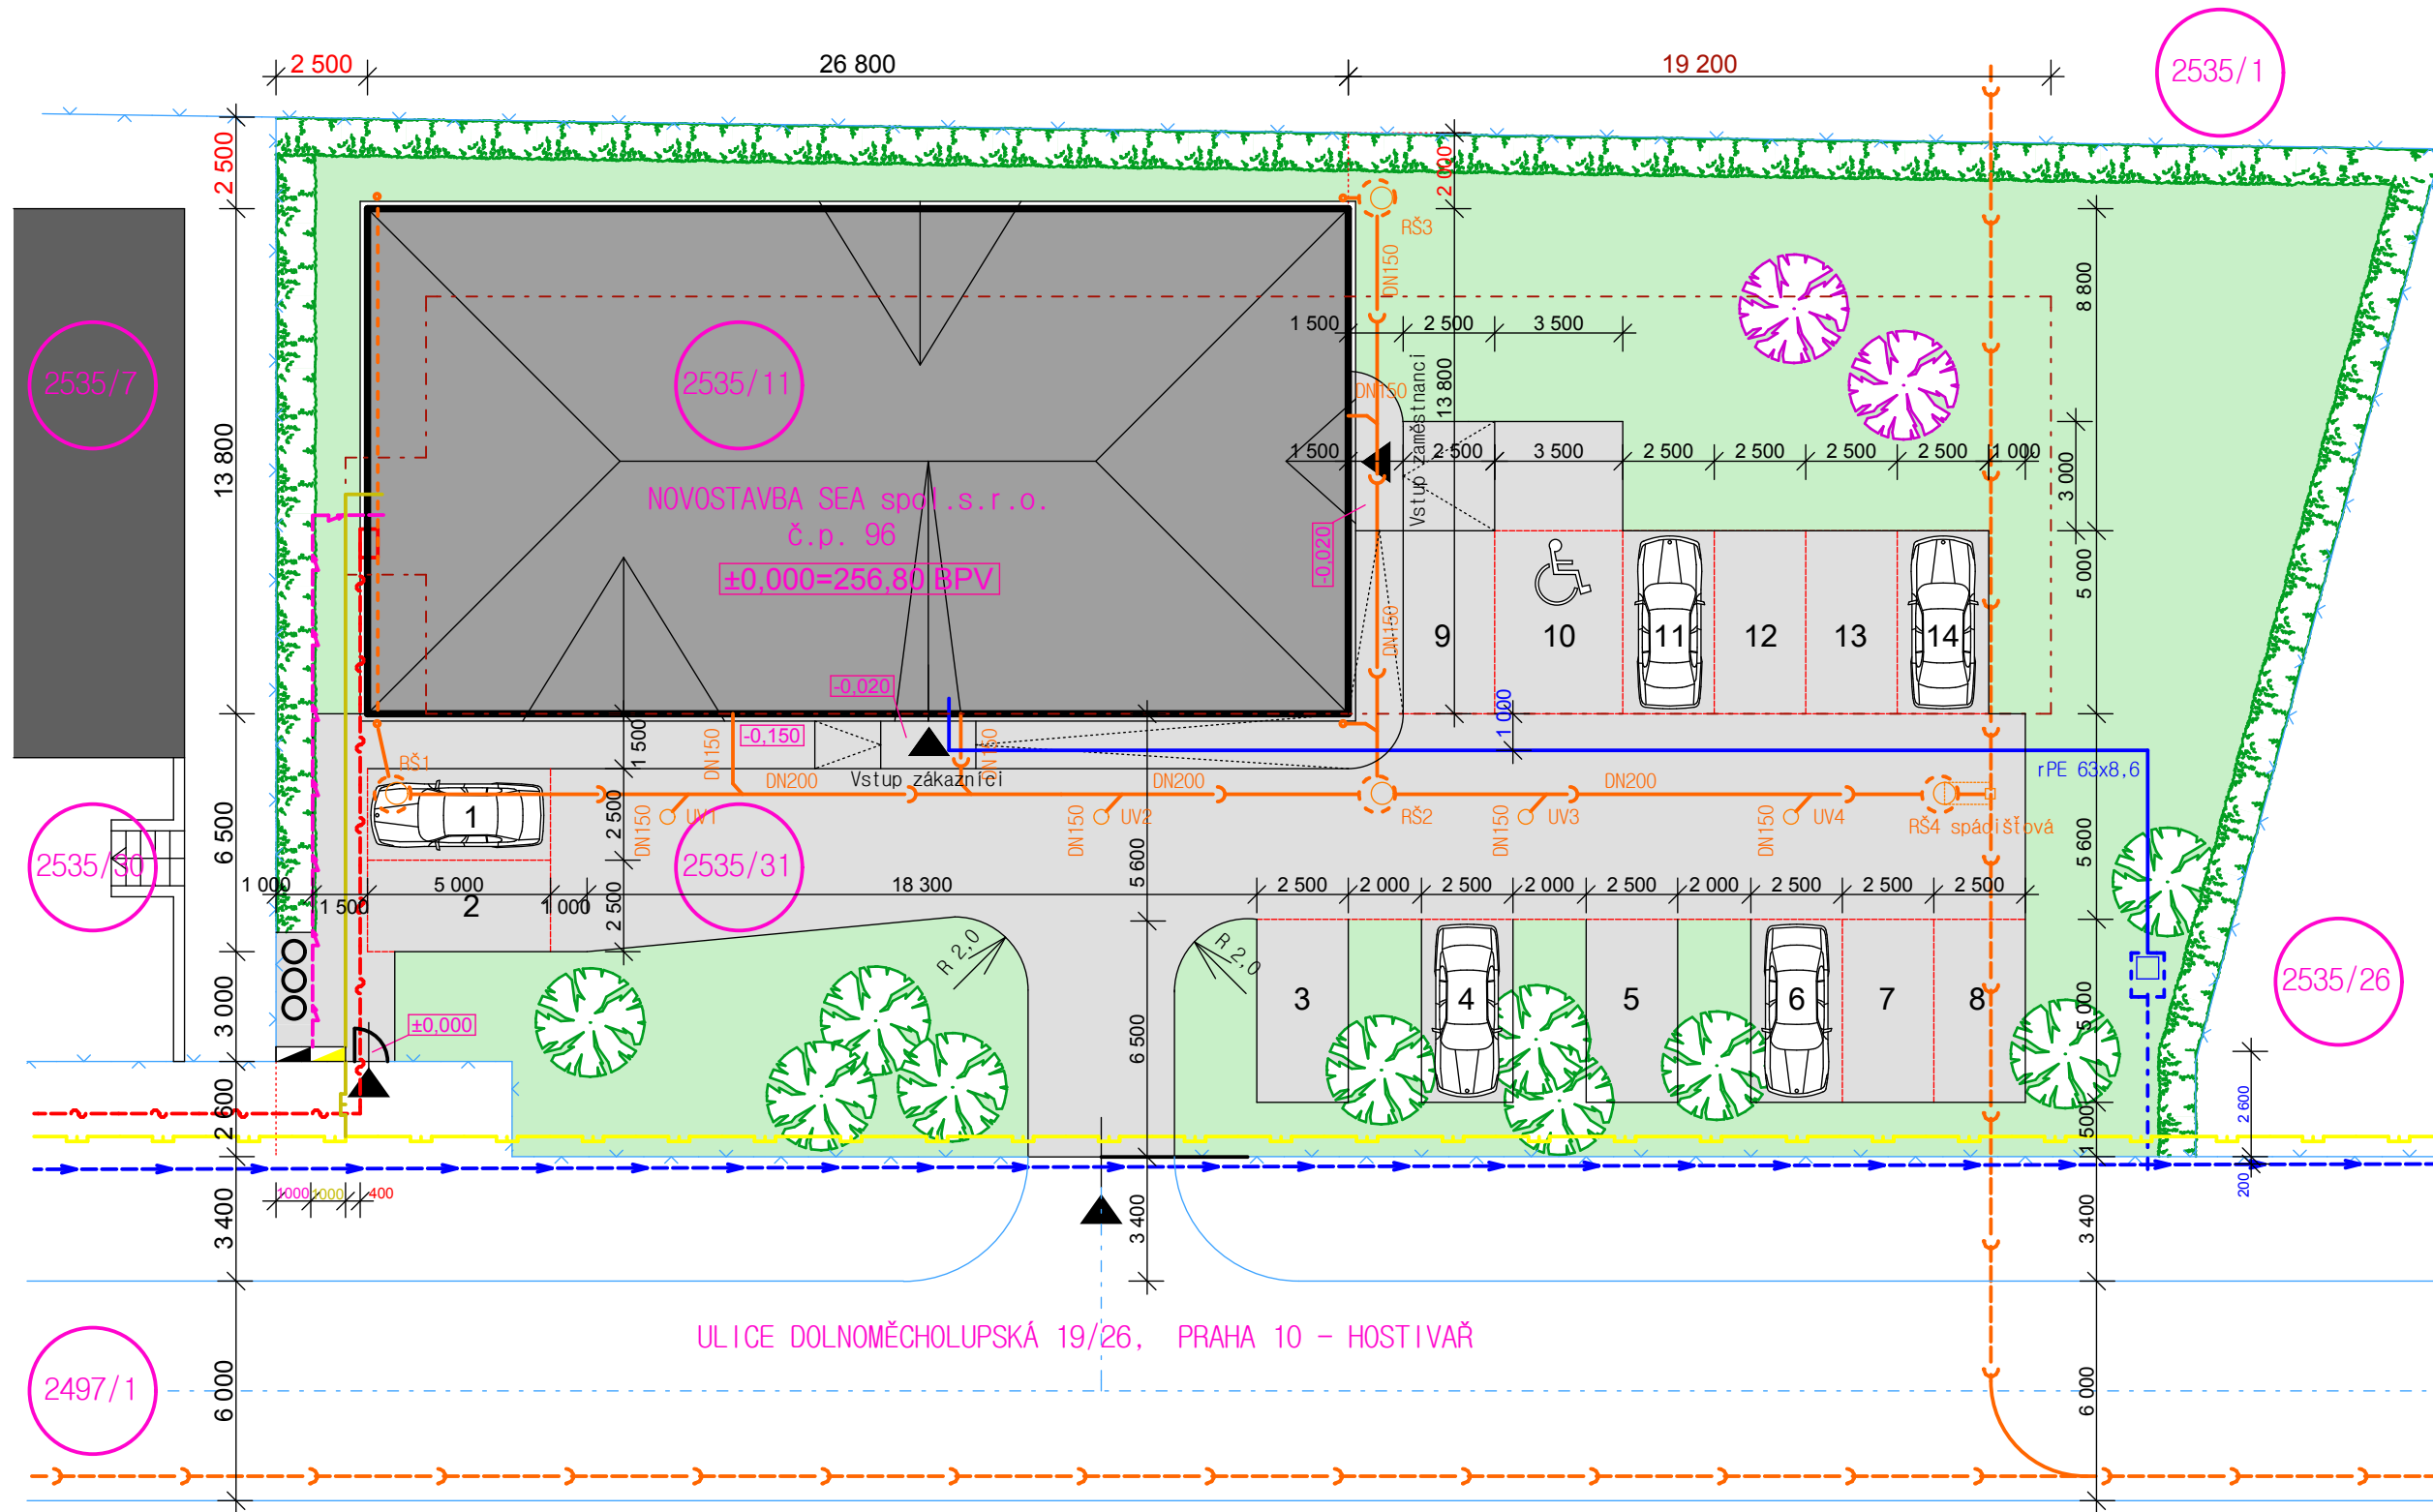

LEGENDA

- ZPEVNĚNÉ PLOCHY ZE ZÁMKOVÉ DLAŽBY 482 m², SPÁD min. 2%
- POMOCNÉ ČÁRY
- HRANICE POZEMKŮ
- OPLOCENÍ
- STÁVAJÍCÍ BUDOVA SEA spol.s.r.o.
- NAVRŽENÁ NOVOSTAVBA SEA spol.s.r.o.
- STÁVAJÍCÍ OBJEKTY
- VEŘEJNÝ VODOVOD LT150
- VEŘEJNÁ KANALIZAČNÍ STOKA KT600
- KANALIZAČNÍ PŘÍPOJKA PVC KG DN150,200 45,0m
- NOVÉ NAPOJENÍ NA VOD. PŘÍPOJKU rPE 63x8,6 40,0m
- STÁVAJÍCÍ VODOVODNÍ PŘÍPOJKA rPE 63x8
- PŘÍPOJKA NN
- STÁVAJÍCÍ PLYNOVÝ ŘAD STL TPE 160
- STL PLYNOVÁ PŘÍPOJKA
- NTL ZEMNÍ ROZVOD ZP
- SDĚLOVACÍ KABEL TELEFONICA 02
- OKAPOVÝ SVOD
- ELEKTROPILÍŘ
- PLYNOVÝ PILÍŘ
- STÁVAJÍCÍ VODOMĚRNÁ ŠACHTA 900/1200
- BET. REVIZNÍ ŠACHTA KANALIZACE
- DÁLKOVĚ OVLÁDANÁ POSUVNÁ EL. BRÁNA Š. 4000mm
- VSTUPNÍ BRANKA Š. 1000mm
- VYZNAČENÍ MÍSTA STÁNÍ PRO KOMUNÁLNÍ ODPAD
- STÁVAJÍCÍ VZROSTLÉ STROMY (JASANY, JAVORY, OŘECH)
- NAVRŽENÝ VÝSADBY NOVÝCH STROMŮ (Acer platanoides 2ks)
- NOVĚ OSÁZENÝ ŽIVÝ PLOT KEŘE LIGUSTRUM VULGARE "ATROVIRENS"

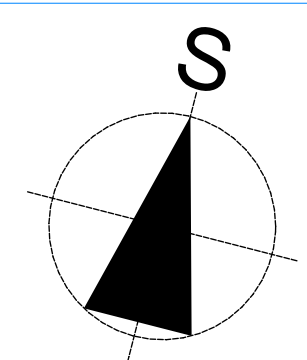

PROJEKTANT	Ladislav Stach	STAVEBNÍ Ú.	Stříbro	 stach - projekt - engineering - CZ STAVBY s.r.o. Alešova 1275, 349 01 Stříbro tel: 603 423 780 info@stach-stavby.cz www.stach-stavby.cz
VYPRACOVAL	Ladislav Stach	MÍSTNÍ Ú.	Stříbro	
INCESTOR	SEA spol.s.r.o. Dolnoměcholupská 21/96, P10-Hostivař			
STAVBA-OBJEKT	NOVÁ PROVOZNÍ A SPRÁVNÍ BUDOVA SEA spol.s.r.o., na p.p.č.2535/31 k.ú.Praha 10-Hostivař			
OBSAH VÝKRESU	SITUACE KOORDINAČNÍ			FORMÁTŮ 2x A4
				DATUM 05/2009
				ČÁST STAVEBNÍ
				MĚŘÍTKO 1:200
				Č. VÝKRESU 4.a
				PARÉ