


PŮDORYS ZÁKLADŮ

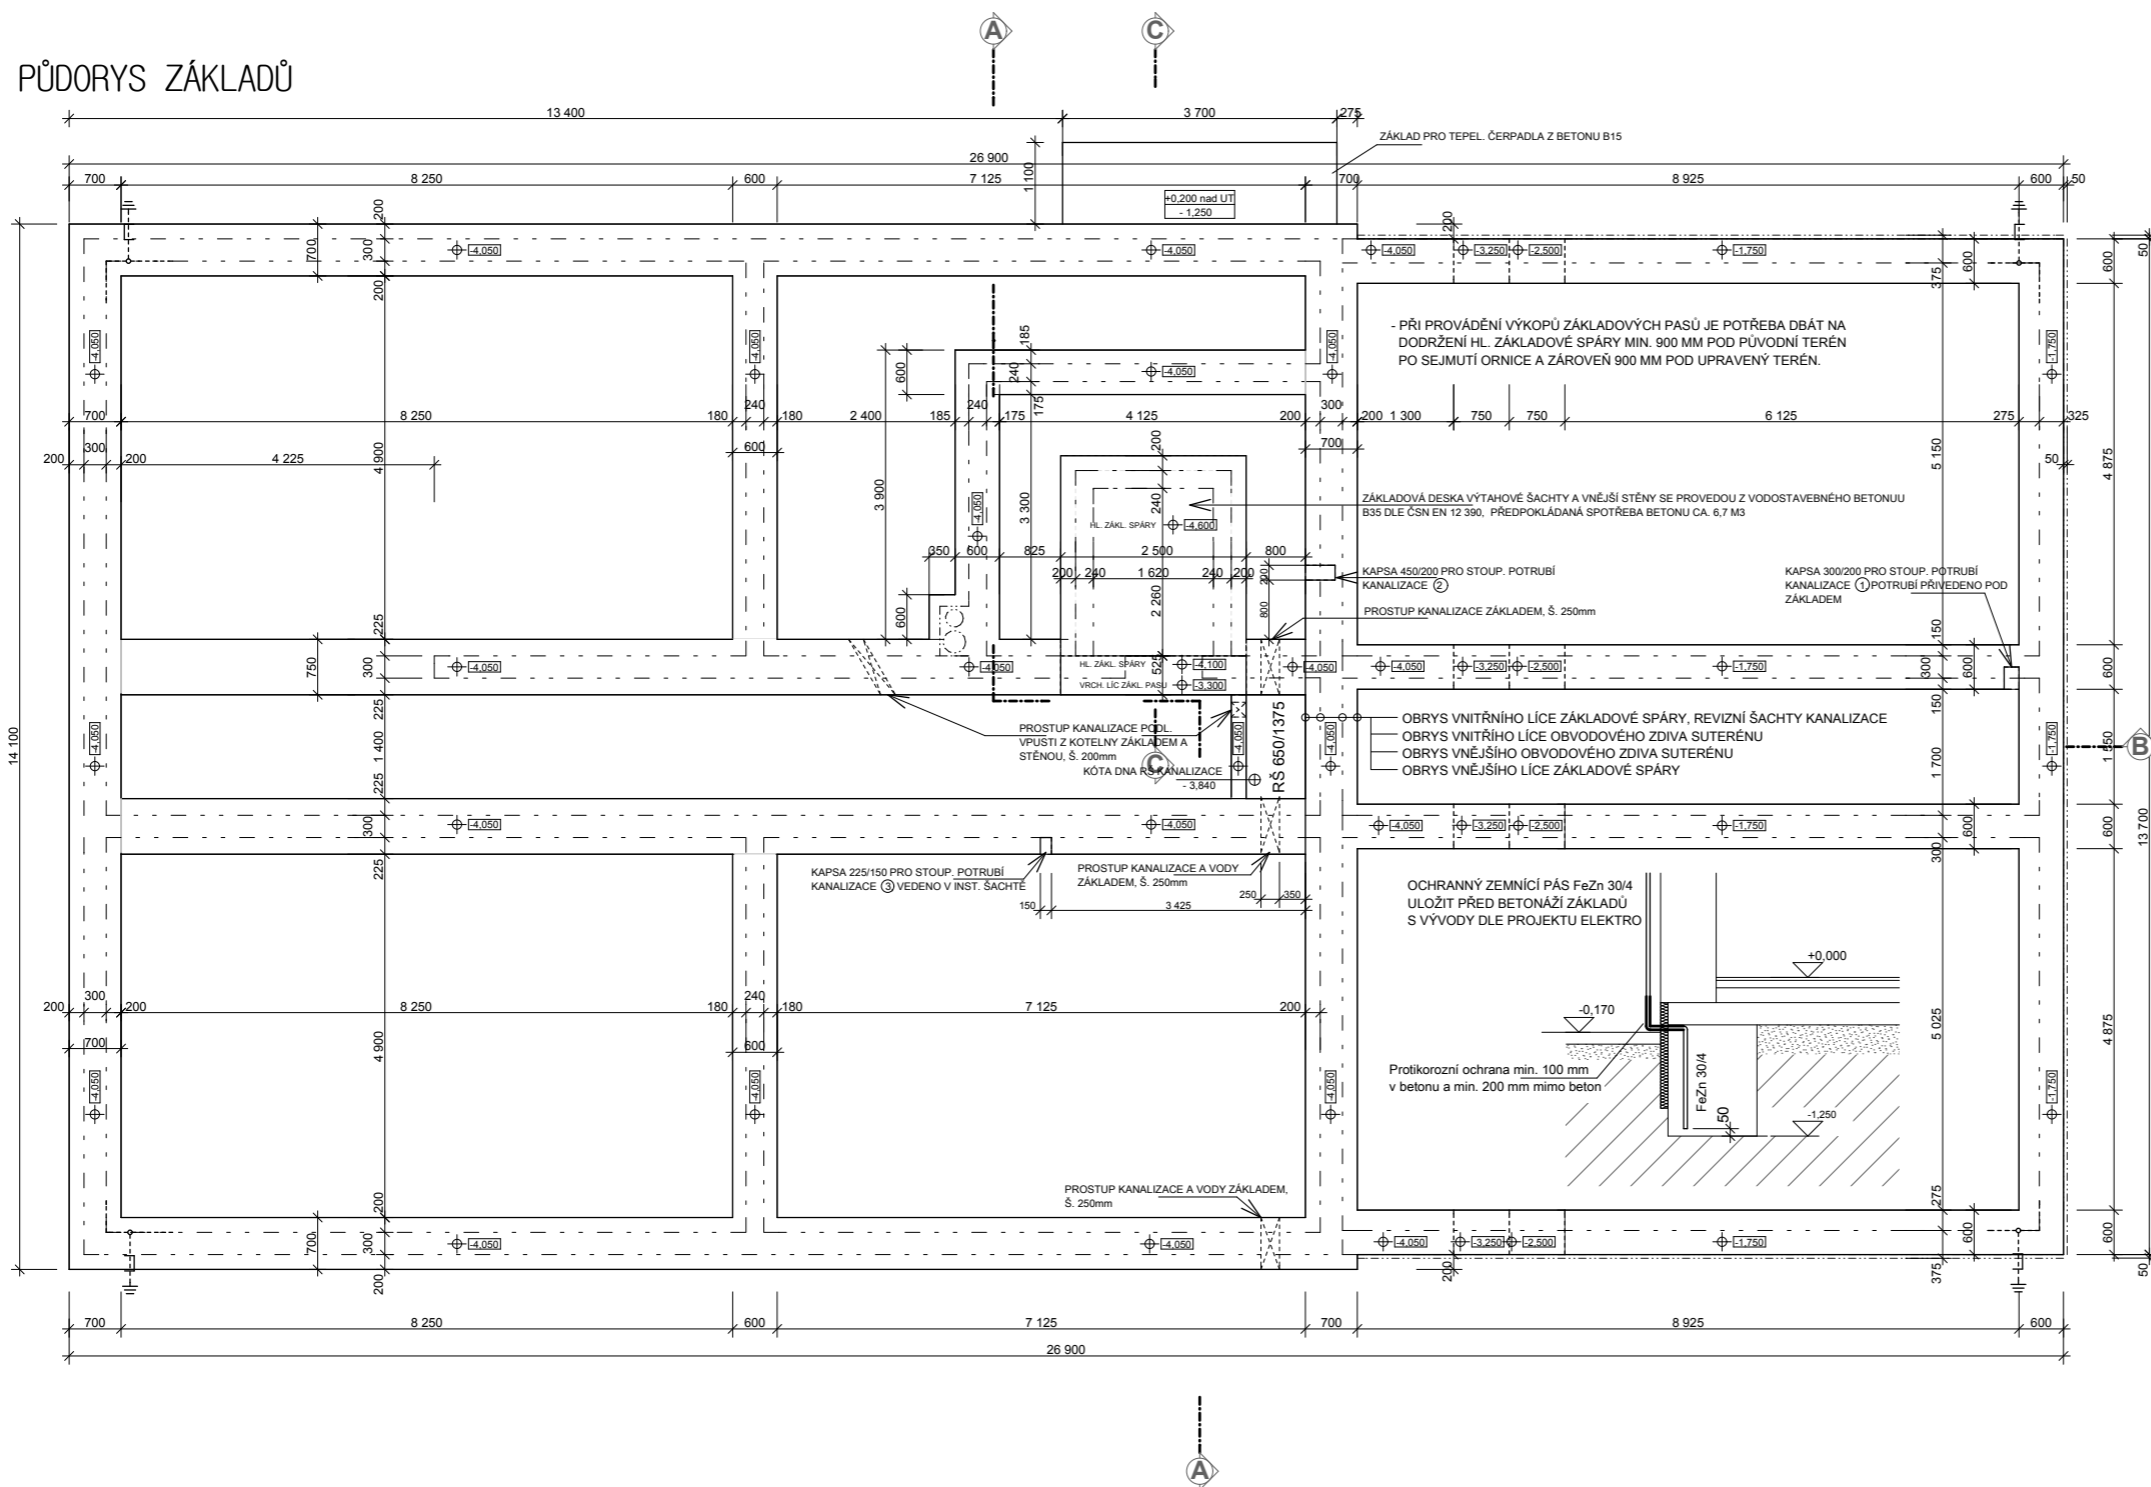

POZNÁMKY :

- PŘED ZAČETKEM BETONOVÁNÍ JE POTŘEBA OZNAČIT MÍSTA PROSTUPŮ KANALIZACE ZÁKLADOVOU KONSTRUKCÍ A VYNECHAT OTVORY
- ZPĚTNÉ ZÁSYPY HUTNIT NA 0,25 MPa
- PŘED ZABETONOVÁNÍM PODKLADNÍHO BETONU JE POTŘEBA ULOŽIT LEŽATÉ ROZVODY VODY A KANALIZACE
- ZÁKLADOVÉ PASY TL. 600 MM JSOU TVOŘENY Z BEDNÍČÍCH DÍLCŮ BSK - 2 x BD 20 - 200/500/250 + STŘEDOVÁ MEZERA 200 MM, ZÁKLADOVÉ PASY JSOU PROLITÉ BETONEM TŘ. B20
ZÁKLADOVÉ PASY TL. 750 MM JSOU TVOŘENY Z BEDNÍČÍCH DÍLCŮ BSK - 2 x BD 30 - 300/500/250 + STŘEDOVÁ MEZERA 150 MM, ZÁKLADOVÉ PASY JSOU PROLITÉ BETONEM TŘ. B20
- ZÁKLADOVÉ PASY JE POTŘEBA VYZTUŽIT, V KAŽDÉ ŘADĚ BEDNÍČÍCH DÍLCŮ ULOŽIT VODOROVNOU VÝZTUŽ 2 prof. RB, SVISLÁ 2 prof. RB à 500 MM, VIZ. DETAILS č.v. 17
- ZÁKLADOVÉ PASY JE NUTNÉ Z VNĚJŠÍ STRANY IZOLOVAT EXTRUDOVANÝM POLYSTYRENEM DLE NÁVHRU, TL. 50 MM
- PODKLADNÍ BETONY BUDOU ZHOVENY Z BETONU TŘ. MIN. B15, PŘI SPODNÍM OKRAJI BUDE V CELÉ PLOŠE ULOŽENA KARI SÍŤ 6-150/150, V MÍSTĚ PŘÍČEK A NOSNÝCH ZDÍ NAVÍC ULOŽIT KARI SÍŤ 6-150/150 V PÁSECH S. MIN. 1000 MM POD HORNÍM LÍCEM PODKL. BETONU, CA. 20-30 MM
- NA SUCHÝ A OČIŠTĚNÝ PŮVODNÍ PŮVODNÍ BETON POKLADNÍHO PLOŽIT PÁSY HYDROIZOLAČNÍ FOLIE FATRAFOL 803 vč. GEOTEXTILIE, VIZ. DETAILS č.v. 17
- PŘED BETONÁŽÍ ZÁKLADŮ SE DO VYKOPANÝCH RÝH POLOŽÍ ZEMNÍČÍ PÁS FeZn 32/4 mm S UKONČENÍM VÝVODŮ NAD UPRAVENÝ TERÉN DLE VÝKRESU V PROJEKTOVÉ ČÁSTI ELEKTROINSTALACE
- UKONČENÍ VÝVODŮ ZEMNÍČÍHO PÁSU FeZn 32/4 NAD UT A NÁPOJENÍ NA HRBEHOVOU JÍMACÍ SOUSTAVU Z DRÁTU FeZn 8MM

VÝKAZ SPOTŘEBY BETONU:

ZÁKLADY Z BEDNÍČÍCH DÍLCŮ BSK BD 20, 30 PROLITÉ BETONEM B20:	
SUTERÉN :	BETON TŘ. B20 K PROLITÍ ZÁKLADOVÝCH PASŮ - 41 m ³
NEPODSKLEPENÁ ČÁST 1.N.P. :	BETON TŘ. B20 K PROLITÍ ZÁKLADOVÝCH PASŮ - 26 m ³
PODKLADNÍ BETON TŘ. B15, KARI SÍŤ 6-150/150	
SUTERÉN :	B15 - 34 m ³ , KARI SÍŤ 6-150/150 - 70 ks
NEPODSKLEPENÁ ČÁST 1.N.P. :	B15 - 14 m ³ , KARI SÍŤ 6-150/150 - 37 ks

podlaha 1.N.P = ± 0,000

PROJEKTANT	Ladislav Stach	STAVEBNÍ Ú.	Praha 10 - Hostivař	 ALEŠOVA 1275, 349 01 SÍŤIBRO TEL: 603 423 780 INFO@STACH-SLAVBY.CZ WWW.STACH-SLAVBY.CZ
VYPRACOVAL	Ladislav Stach	MÍSTNÍ Ú.	Praha 10 - Hostivař	
INVESTOR	SEA s.r.o., Dolnoměcholupská 21/96, Praha 10			FORMÁTŮ 1,5 x A2 DATUM 07/2008 ČÁST STAVEBNÍ
STAVBA - OBJEKT	NOVÁ PROVOZNÍ A SPRÁVNÍ BUDOVA SEA s.r.o., p.p.č. 2535/31 k.ú. Praha 10 - Hostivař			MĚŘÍTKO 1:50 Č. VÝKRESU 06 PÁŘE
OBSAH VÝKRESU	PŮDORYS ZÁKLADŮ			