


PŮDORYS 1.N.P.

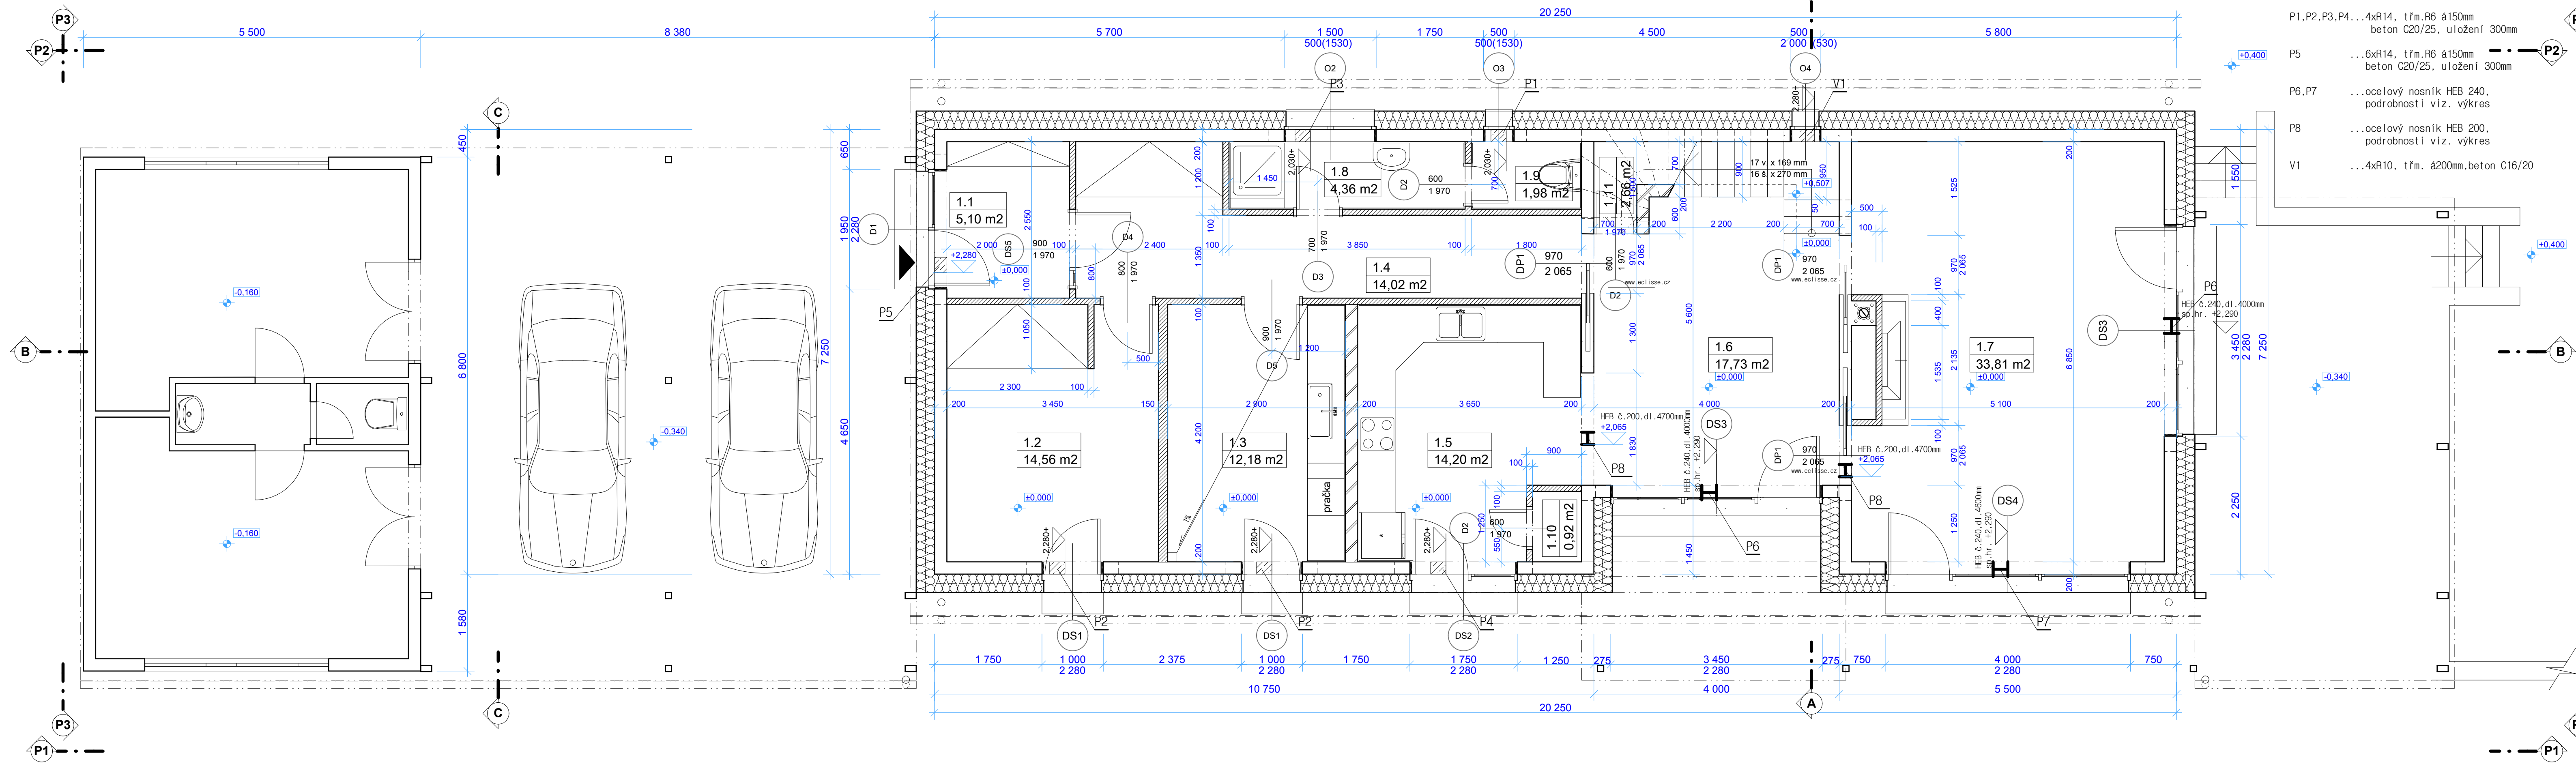

PŘEKLADY, VĚNCE:


- P1,P2,P3,P4... 4xR14, třm.R6 á150mm
beton C20/25, uložení 300mm
- P5 ... 6xR14, třm.R6 á150mm
beton C20/25, uložení 300mm
- P6,P7 ... ocelový nosník HEB 240,
podrobnosti viz. výkres
- P8 ... ocelový nosník HEB 200,
podrobnosti viz. výkres
- V1 ... 4xR10, třm. á200mm, beton C16/20

LEGENDA MÍSTNOSTÍ:

| Č.M. | NÁZEV MÍSTNOSTI | PLOCHA | PODLAHA | POZNÁMKA |
|------|--------------------|--------|------------------|--------------|
| 1.1 | ZÁDVEŘÍ | 5,10 | KERAMICKÁ DLAŽBA | SOKL 0,1M |
| 1.2 | POKOJ PRO HOSTY | 14,56 | KERAMICKÁ DLAŽBA | SOKL 0,1M |
| 1.3 | TECHNICKÁ MÍSTNOST | 12,18 | VLYSY | ROHOVÁ LIŠTA |
| 1.4 | CENTRÁLNÍ CHODBA | 14,02 | VLYSY | ROHOVÁ LIŠTA |
| 1.5 | KUCHYŇ | 14,20 | VLYSY | ROHOVÁ LIŠTA |
| 1.6 | JÍDELNA | 17,73 | VLYSY | ROHOVÁ LIŠTA |
| 1.7 | OBÝVACÍ POKOJ | 33,81 | VLYSY | ROHOVÁ LIŠTA |
| 1.8 | KOUPELNA | 4,36 | KERAMICKÁ DLAŽBA | OBKLAD 2,0M |
| 1.9 | WC | 1,98 | KERAMICKÁ DLAŽBA | OBKLAD 2,0M |
| 1.10 | SPÍŽ | 0,92 | KERAMICKÁ DLAŽBA | OBKLAD 2,0M |
| 1.11 | KOMORA | 2,66 | KERAMICKÁ DLAŽBA | OBKLAD 2,0M |

LEGENDA MATERIÁLŮ:

- OBVODOVÉ A STŘEDNÍ NOSNÉ ZDIVO TL. 200MM Z VÁPENOPIŠKOVÝCH TVÁRNIC SILKA S20-2000 O ROZM. 200/248/248
- NENOSNÉ ZDIVO TL. 100MM Z POROBETONOVÝCH TVÁRNIC YTONG P2-500 100/249/599
- NENOSNÉ ZDIVO TL. 150MM Z POROBETONOVÝCH TVÁRNIC YTONG P2-500 150/249/599
- ZATEPLENÍ OBVODOVÉHO PĚŠTĚ EPS-F TL. 2x 150MM
- KOMÍN BLK-KLASIC Z KOMÍNOVÝCH TVÁRNIC TK-E/40-31

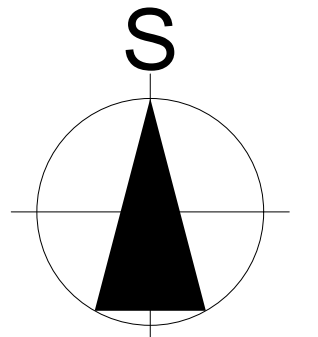

podlaha 1.N.P = ±0,000

| | | | | |
|-----------------|---|-------------|------------|---|
| PROJEKTANT | Ladislav Stach | STAVEBNÍ Ú. | Strakonice | Stach stach - projekt - engineering - CZ STAVBY s.r.o. Alešova 1275, 349 01 Stříbro tel: 603 423 780 info@stach-stavby.cz www.stach-stavby.cz |
| VYPRACOVAL | Ladislav Stach | MÍSTNÍ Ú. | Strakonice | |
| INVESTOR | Ing. Jaroslav Vrzal, Vlasta Vrzalová, Bavorova 18, Strakonice | | | |
| STAVBA - OBJEKT | NOVOSTAVBA RODINNÉHO DOMU NA p.p.č. 1271/1 k.ú. Dražejov | | | |
| OBSAH VÝKRESU | PŮDORYS 1.N.P. | | | FORMÁT 4xA4 DATUM 04/2009 ČÁST STAVEBNÍ MĚŘÍTKO 1:50 Č. VÝKRESU 7. PÁŘE |