


PŮDORYS 2.N.P.

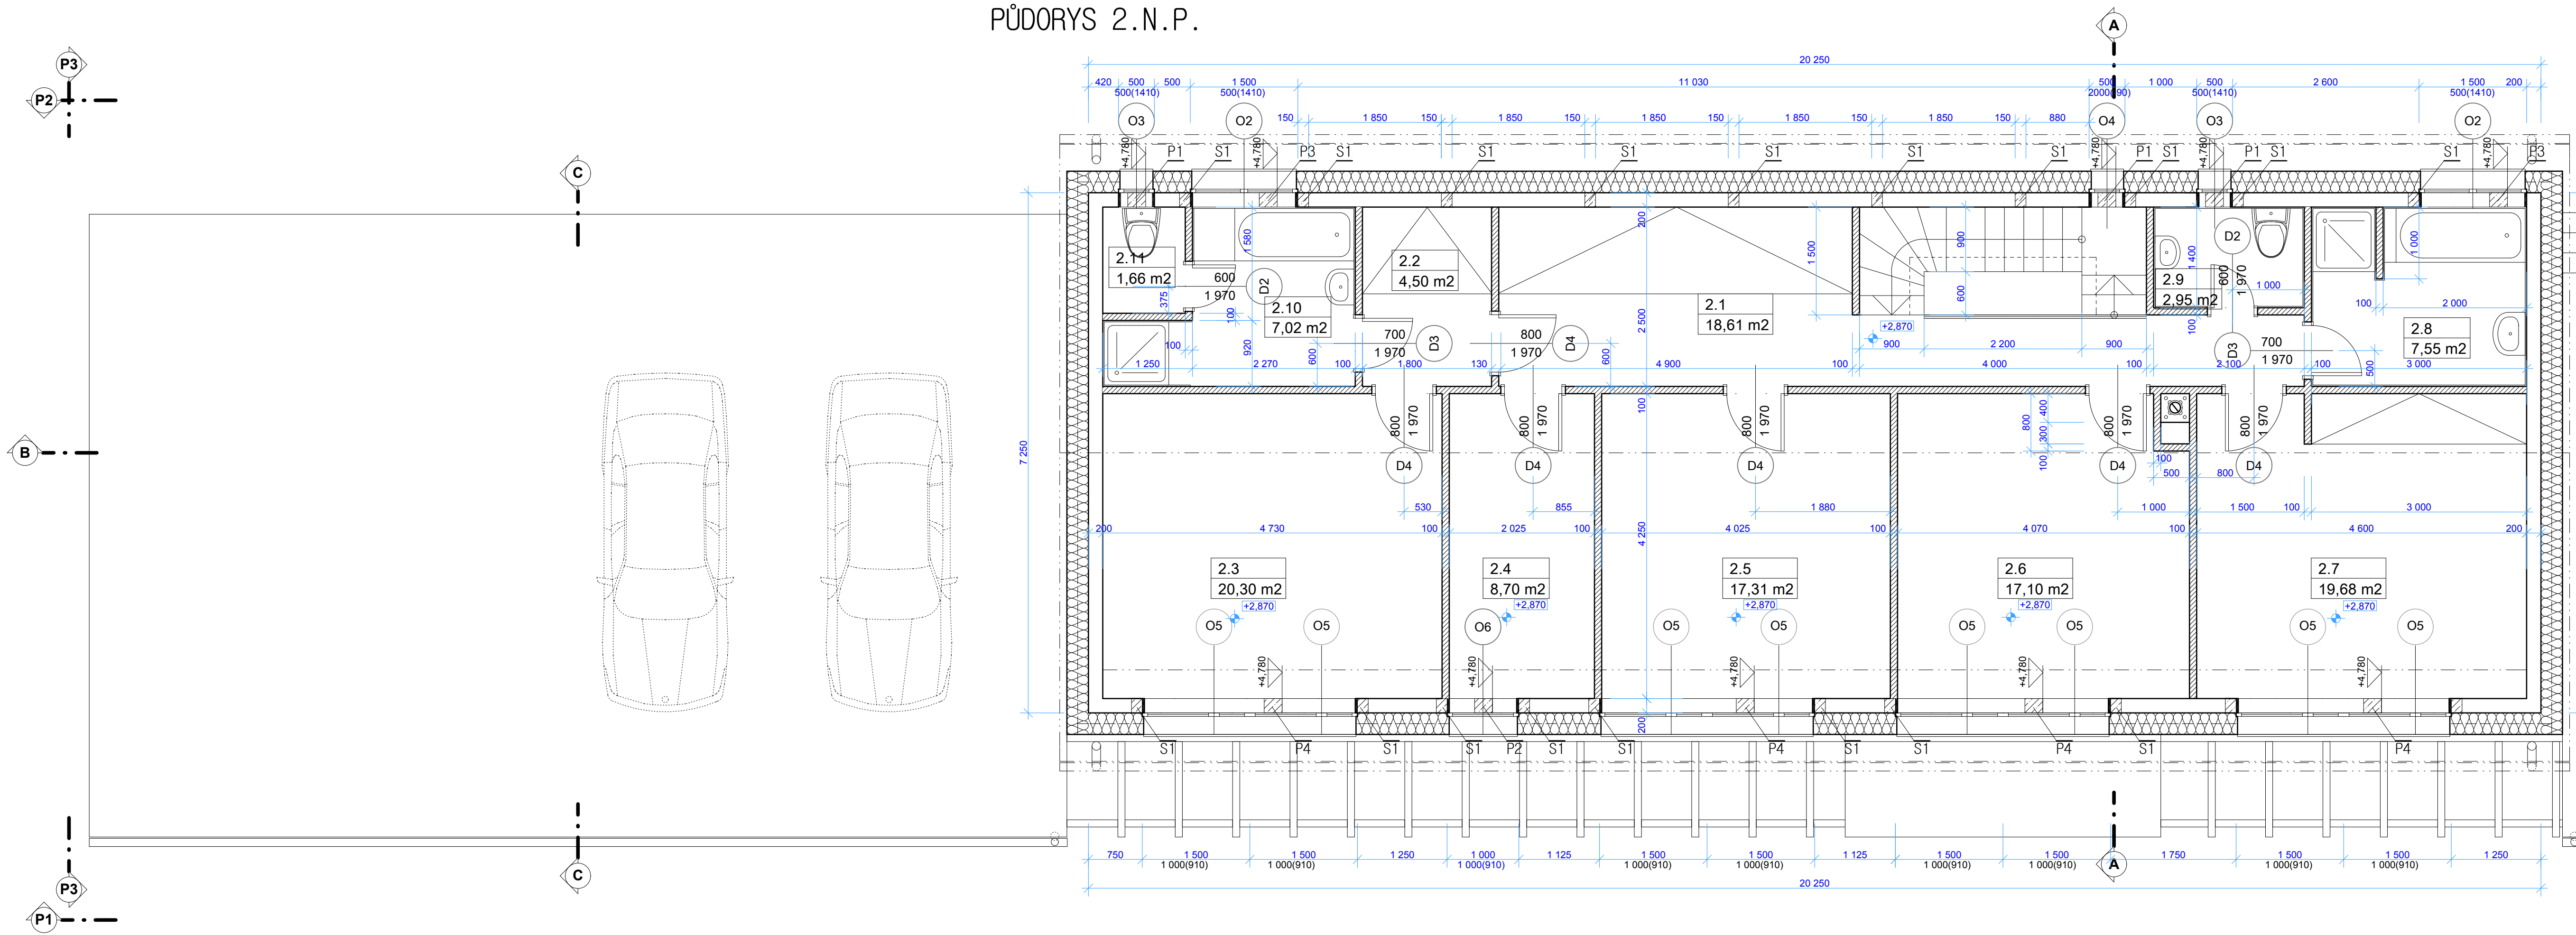

PŘEKLADY, VĚNCE:

- P1, P2, P3 ... 4xR14, třm. R6 á150mm
beton C20/25, uložení 300mm
- P4 ... 8xR16, třm. R6 á150mm
beton C20/25, uložení 300mm
- pozn.: překlady jsou součástí ŽB věnce, beton
překlady hutnit ponorným vibrátorem
- S1 ... 4xR10, třm. R6 á150mm, beton C20/25
- V1 ... 4xR10, třm. á200mm, beton C16/20

LEGENDA MÍSTNOSTÍ:

Č.M.	NÁZEV MÍSTNOSTI	PLOCHA	PODLAHA	POZNÁMKA
2.1	CENTRÁLNÍ CHODBA	18,61	KERAMICKÁ DLAŽBA	SOKL 0,1M
2.2	PŘEDSÍŇ	4,50	KERAMICKÁ DLAŽBA	SOKL 0,1M
2.3	LOŽNICE	20,30	VLYSY	ROHOVÁ LIŠTA
2.4	PRACOVNA	8,70	VLYSY	ROHOVÁ LIŠTA
2.5	DĚTSKÝ POKOJ	17,31	VLYSY	ROHOVÁ LIŠTA
2.6	DĚTSKÝ POKOJ	17,10	VLYSY	ROHOVÁ LIŠTA
2.7	DĚTSKÝ POKOJ	19,68	VLYSY	ROHOVÁ LIŠTA
2.8	KOUPELNA	7,55	KERAMICKÁ DLAŽBA	OBKLAD 2,0M
2.9	WC	2,95	KERAMICKÁ DLAŽBA	OBKLAD 2,0M
2.10	KOUPELNA	7,20	KERAMICKÁ DLAŽBA	OBKLAD 2,0M
2.11	WC	1,66	KERAMICKÁ DLAŽBA	OBKLAD 2,0M

LEGENDA MATERIÁLŮ:

- OBVODOVÉ NOSNÉ ZDIVO TL. 200MM Z VÁPENOPÍSKOVÝCH TVÁRNIC
SILKA S20-2000 O ROZM. 200/248/248
- NENOSNÉ ZDIVO TL. 100MM Z POROBETONOVÝCH TVÁRNIC YTONG P2-500 100/249/599
- ZATEPLENÍ OBVODOVÉHO PLÁŠTĚ EPS-F TL. 2x 150MM
- KOMÍN BLK-KLASIC Z KOMÍNOVÝCH TVÁRNIC TK-E/40-31
- S1 / ZTUŽUJÍCÍ SLOUPY OBVODOVÉHO ZDIVA 150/200 Z BETONU C16/20

podlaha 1.N.P = ±0,000

PROJEKTANT	Ladislav Stach	STAVEBNÍ Ú.	Strakonice	 stach - projekt, engineering, CZ STAVBY s.r.o. Alešova 1275, 349 01 Stříbro tel: 603 423 780 info@stach-stavby.cz www.stach-stavby.cz
VYPRACOVAL	Ladislav Stach	MÍSTNÍ Ú.	Strakonice	
INVESTOR	Ing. Jaroslav Vrzal, Vlasta Vrzalová, Bavorova 18, Strakonice			
STAVBA - OBJEKT	NOVOSTAVBA RODINNÉHO DOMU NA p.p.č. 1271/1 k.ú. Dražejov			
OBSAH VÝKRESU	PŮDORYS 2.N.P.			FORMÁT 4xA4
				DATUM 04/2009
				ČÁST STAVEBNÍ
				MĚŘÍTKO 1:50
				Č. VÝKRESU 8.
				PARÉ