# ŘEZ A-A

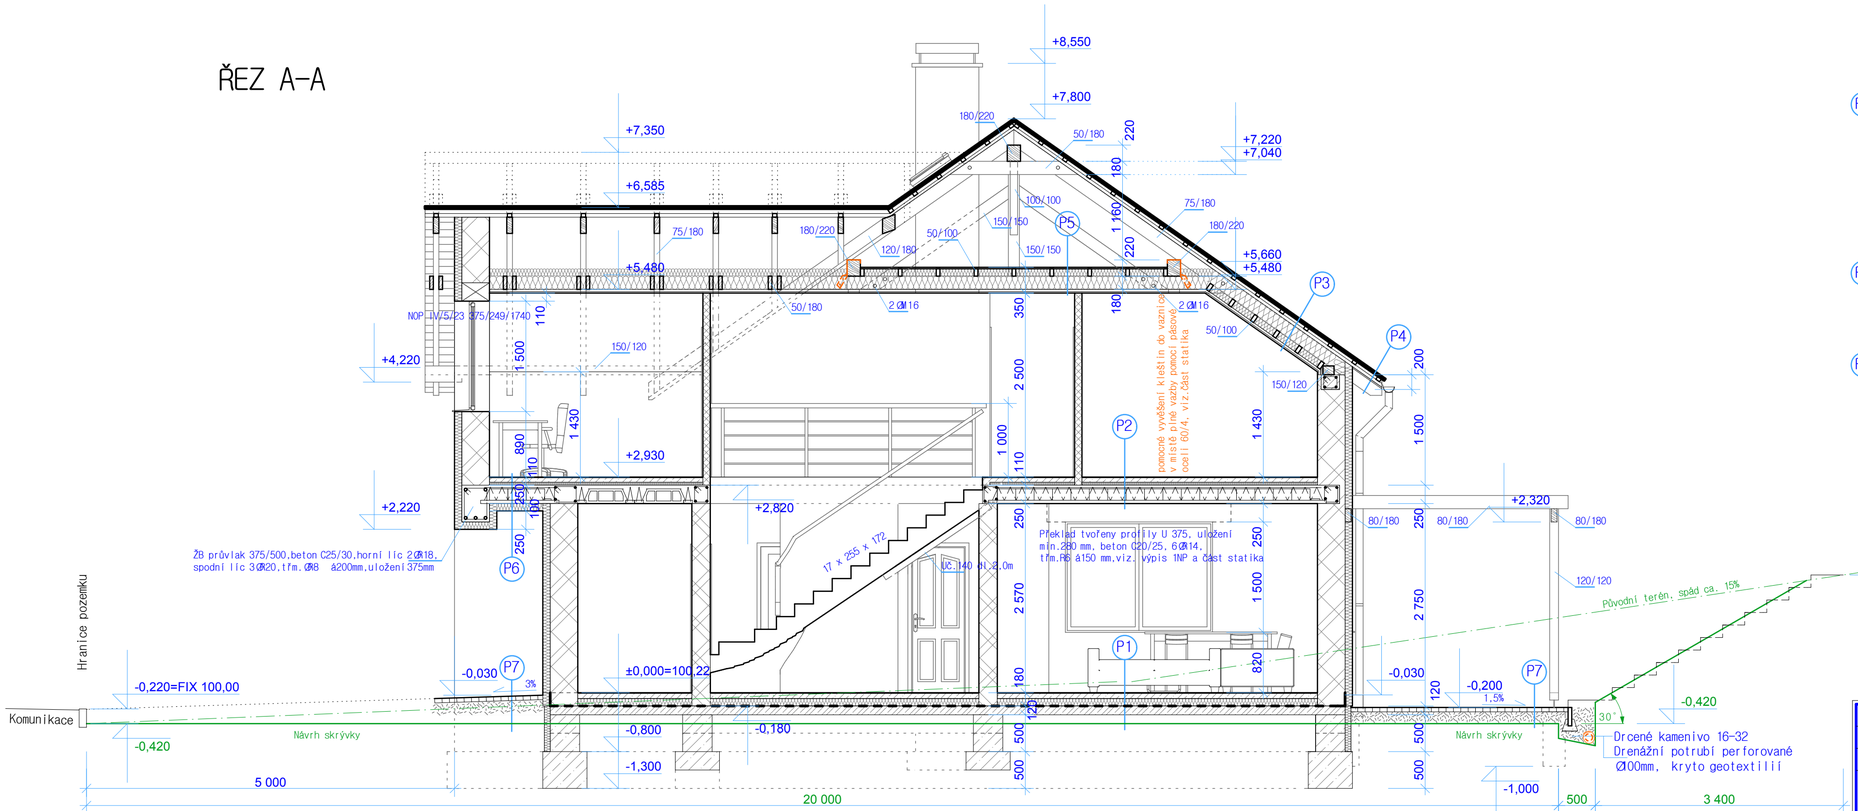


**P1**
- Pochozí vrstva 10mm
- Potěrový beton C16/20 70mm s kari sítí při sp. okraji 5-150/150
- PE folie
- EPS-T 2x 50mm prostřídat spáry
- 2x HYDROBIT V60 S35
- Podkladní beton s drtí C12/15 120 mm s kari sítí při sp. okraji 6-150/150
- Drcené kamenivo 16-32 150mm, zhutnit
- Rostlá zemina

**P2**
- POCHOZÍ VRSTVA 10mm
- POTĚROVÝ BETON C16/20 60mm
- PE FOLIE
- ROCKWOOL STEPROCK ND 40mm
- STROPNÍ KCE BS KLATOVY 250mm

**P3**
- BET.STŘEŠNÍ KRYTINA BRAMAC
- Střešní latě 60/40
- Kontralatě 60/40
- Difuzní folie BRAMAC
- DESKY OSB P+D 15mm (doporučeno)
- STŘÍKANÁ PU PĚNA ICYNENE, tl.280mm
- PE folie - parotěsná
- Kovový rošt sádrokartonu
- Sádrokarton 12,5mm

**P4**
- BET.STŘEŠNÍ KRYTINA BRAMAC
- Střešní latě 60/40
- Kontralatě 60/40
- Difuzní folie BRAMAC
- DESKY OSB P+D 15mm (doporučeno)
- PALUBKOVÝ ZÁKLOP 15mm
- KROKVE 75/180 V POHLEDU

**P5**
- DESKY OSB P+D 20mm NA ROŠTU Z LATÍ 50/100
- STŘÍKANÁ PU PĚNA ICYNENE, tl.280mm
- PE folie - parotěsná
- Kovový rošt sádrokartonu
- Sádrokarton 12,5mm

**P6**
- POCHOZÍ VRSTVA 10mm
- POTĚROVÝ BETON C16/20 60mm
- PE FOLIE
- ROCKWOOL STEPROCK ND 40mm
- STROPNÍ KCE BS KLATOVY 250mm
- YTONG MULTIPOR 100mm
- PERLINKA DO TMELE, OMÍTKA

**P7**
- BETONOVÁ ZÁMKOVÁ DLAŽBA pojezdové plochy 80mm, terasa, chodníky 60 mm
- PODSYP fr. 2- 5 50mm
- PODSYP fr. 16-32 150mm
- ROSTLÝ TERÉN

**podlaha 1.N.P = ±0,000**

| | | | |
|---|---|---|---|
| PROJEKTANT | Ladislav Stach | STAVEBNÍ Ú. | Úvaly |
| VYPRACOVAL | Ladislav Stach | MÍSTNÍ Ú. | Zlatá |
| INVESTOR | Ing.Daniel Fuchs, Nad Lesním divadlem 1113/18, Praha-Braník, 142 00 | | |


Stach.cz STAVBY s.r.o.
Alešova 1275, 349 01 Stříbro
tel: 603 423 780
info@stach-stavby.cz
www.stach-stavby.cz


STAVBA - OBJEKT

NOVOSTAVBA RODINNÉHO DOMU
NA p.p.č. 203/27 k.ú. Zlatá

| | |
|---|---|
| FORMÁTO | 4xA4 |
| DATUM | 11/2009 |
| ČÁST | STAVEBNÍ |

OBSAH VÝKRESU

ŘEZ A-A

| MĚŘÍTKO | Č. VÝKRESU | PARÉ |
|---|---|---|
| 1:50 | 9. | |