


ŘEZ B-B

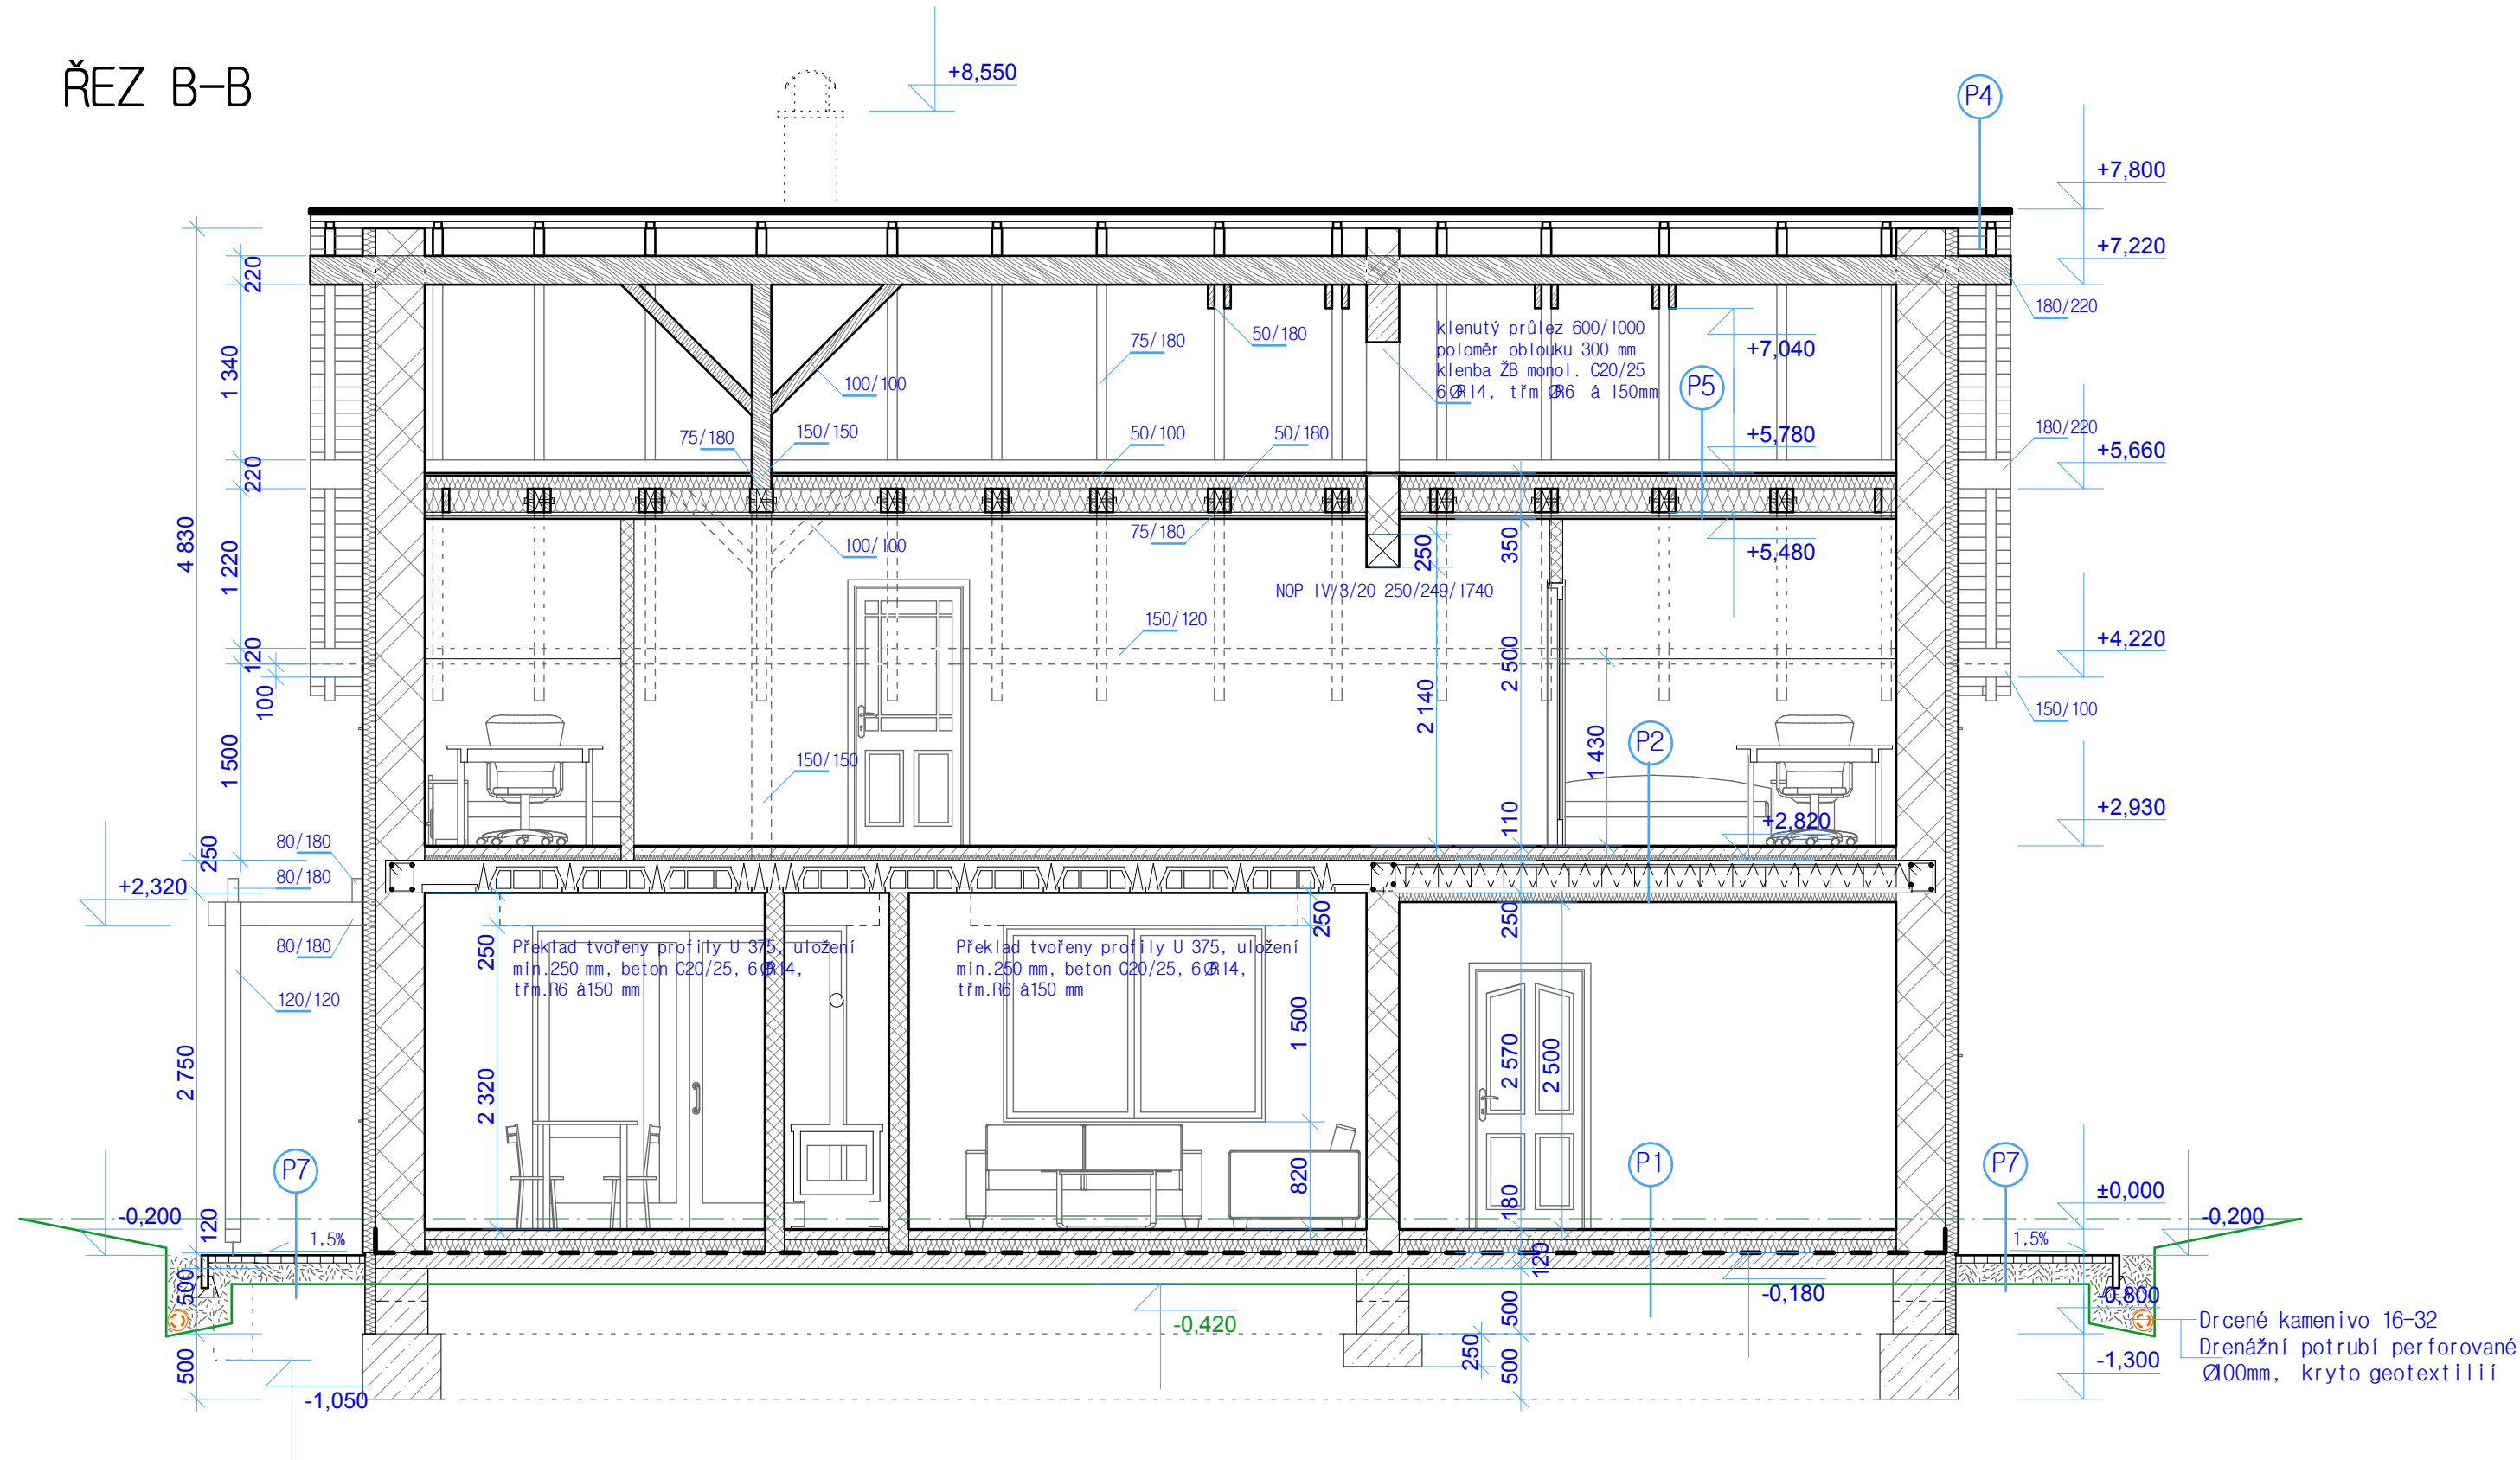

- P1** - Pochodzí vrstva 10mm
- Potěrový beton C16/20 70mm s kari sítí při sp. okraji 5-150/150
- PE folie
- EPS-T 2x 50mm prostřítat spáry
- 2x HYDROBIT V60 S35
- Podkladní beton s drti C12/15 120 mm s kari sítí při sp. okraji 6-150/150
- Drcené kamenivo 16-32 150mm, zhutnit
- Rostlá zemina
- P2** - POCHOZÍ VRSTVA 10mm
- POTĚROVÝ BETON C16/20 60mm
- PE FOLIE
- ROCKWOOL STEPROCK ND 40mm
- STROPNÍ KCE BS KLATOVY 250mm
- YTONG MULTIPOR 70 mm
- PERLINKA DO TMELE, OMÍTKA
- P3** - BET.STŘEŠNÍ KRYTINA BRAMAC
- Střešní latě 60/40
- Kontralatě 60/40
- Difuzní folie BRAMAC
- DESKY OSB P+D 15mm (doporučeno)
- STŘÍKANÁ PU PĚNA ICYNENE, tl.280mm
- PE folie - parotěsná
- Kovový rošt sádrokartonu
- Sádrokarton 12,5mm

- P4** - BET.STŘEŠNÍ KRYTINA BRAMAC
- Střešní latě 60/40
- Kontralatě 60/40
- Difuzní folie BRAMAC
- DESKY OSB P+D 15mm (doporučeno)
- PALUBKOVÝ ZÁKLOP 15mm
- KROKVE 75/180 V POHLEDU
- P5** - DESKY OSB P+D 20mm NA ROŠTU Z LATÍ 50/100
- STŘÍKANÁ PU PĚNA ICYNENE, tl.280mm
- PE folie - parotěsná
- Kovový rošt sádrokartonu
- Sádrokarton 12,5mm
- P6** - POCHOZÍ VRSTVA 10mm
- POTĚROVÝ BETON C16/20 60mm
- PE FOLIE
- ROCKWOOL STEPROCK ND 40mm
- STROPNÍ KCE BS KLATOVY 250mm
- YTONG MULTIPOR 100mm
- P7** - BETONOVÁ ZÁMKOVÁ DLAŽBA
- pojezdové plochy 80mm,
- terasa, chodníky 60 mm
- PODSYP fr. 2- 5 50mm
- PODSYP fr. 16-32 150mm
- ROSTLÝ TERÉN

podlaha 1.N.P = ±0,000

PROJEKTANT	Ladislav Stach	STAVEBNÍ Ú.	Úvaly	Stach.cz STAVBY s.r.o. Alešova 1275, 349 01 Stříbro tel: 603 423 780 info@stach-stavby.cz www.stach-stavby.cz			
VYPRACOVAL	Ladislav Stach	MÍSTNÍ Ú.	Zlatá				
INVESTOR	Ing. Daniel Fuchs, Nad Lesním divadlem 1113/18, Praha-Braník, 142 00						
STAVBA - OBJEKT	NOVOSTAVBA RODINNÉHO DOMU NA p.p.č. 203/27 k.ú. Zlatá						
OBSAH VÝKRESU	ŘEZ B-B	MĚŘÍTKO	1:50	Č. VÝKRESU	10.	PARÉ	