


SITUACE KOORDINAČNÍ

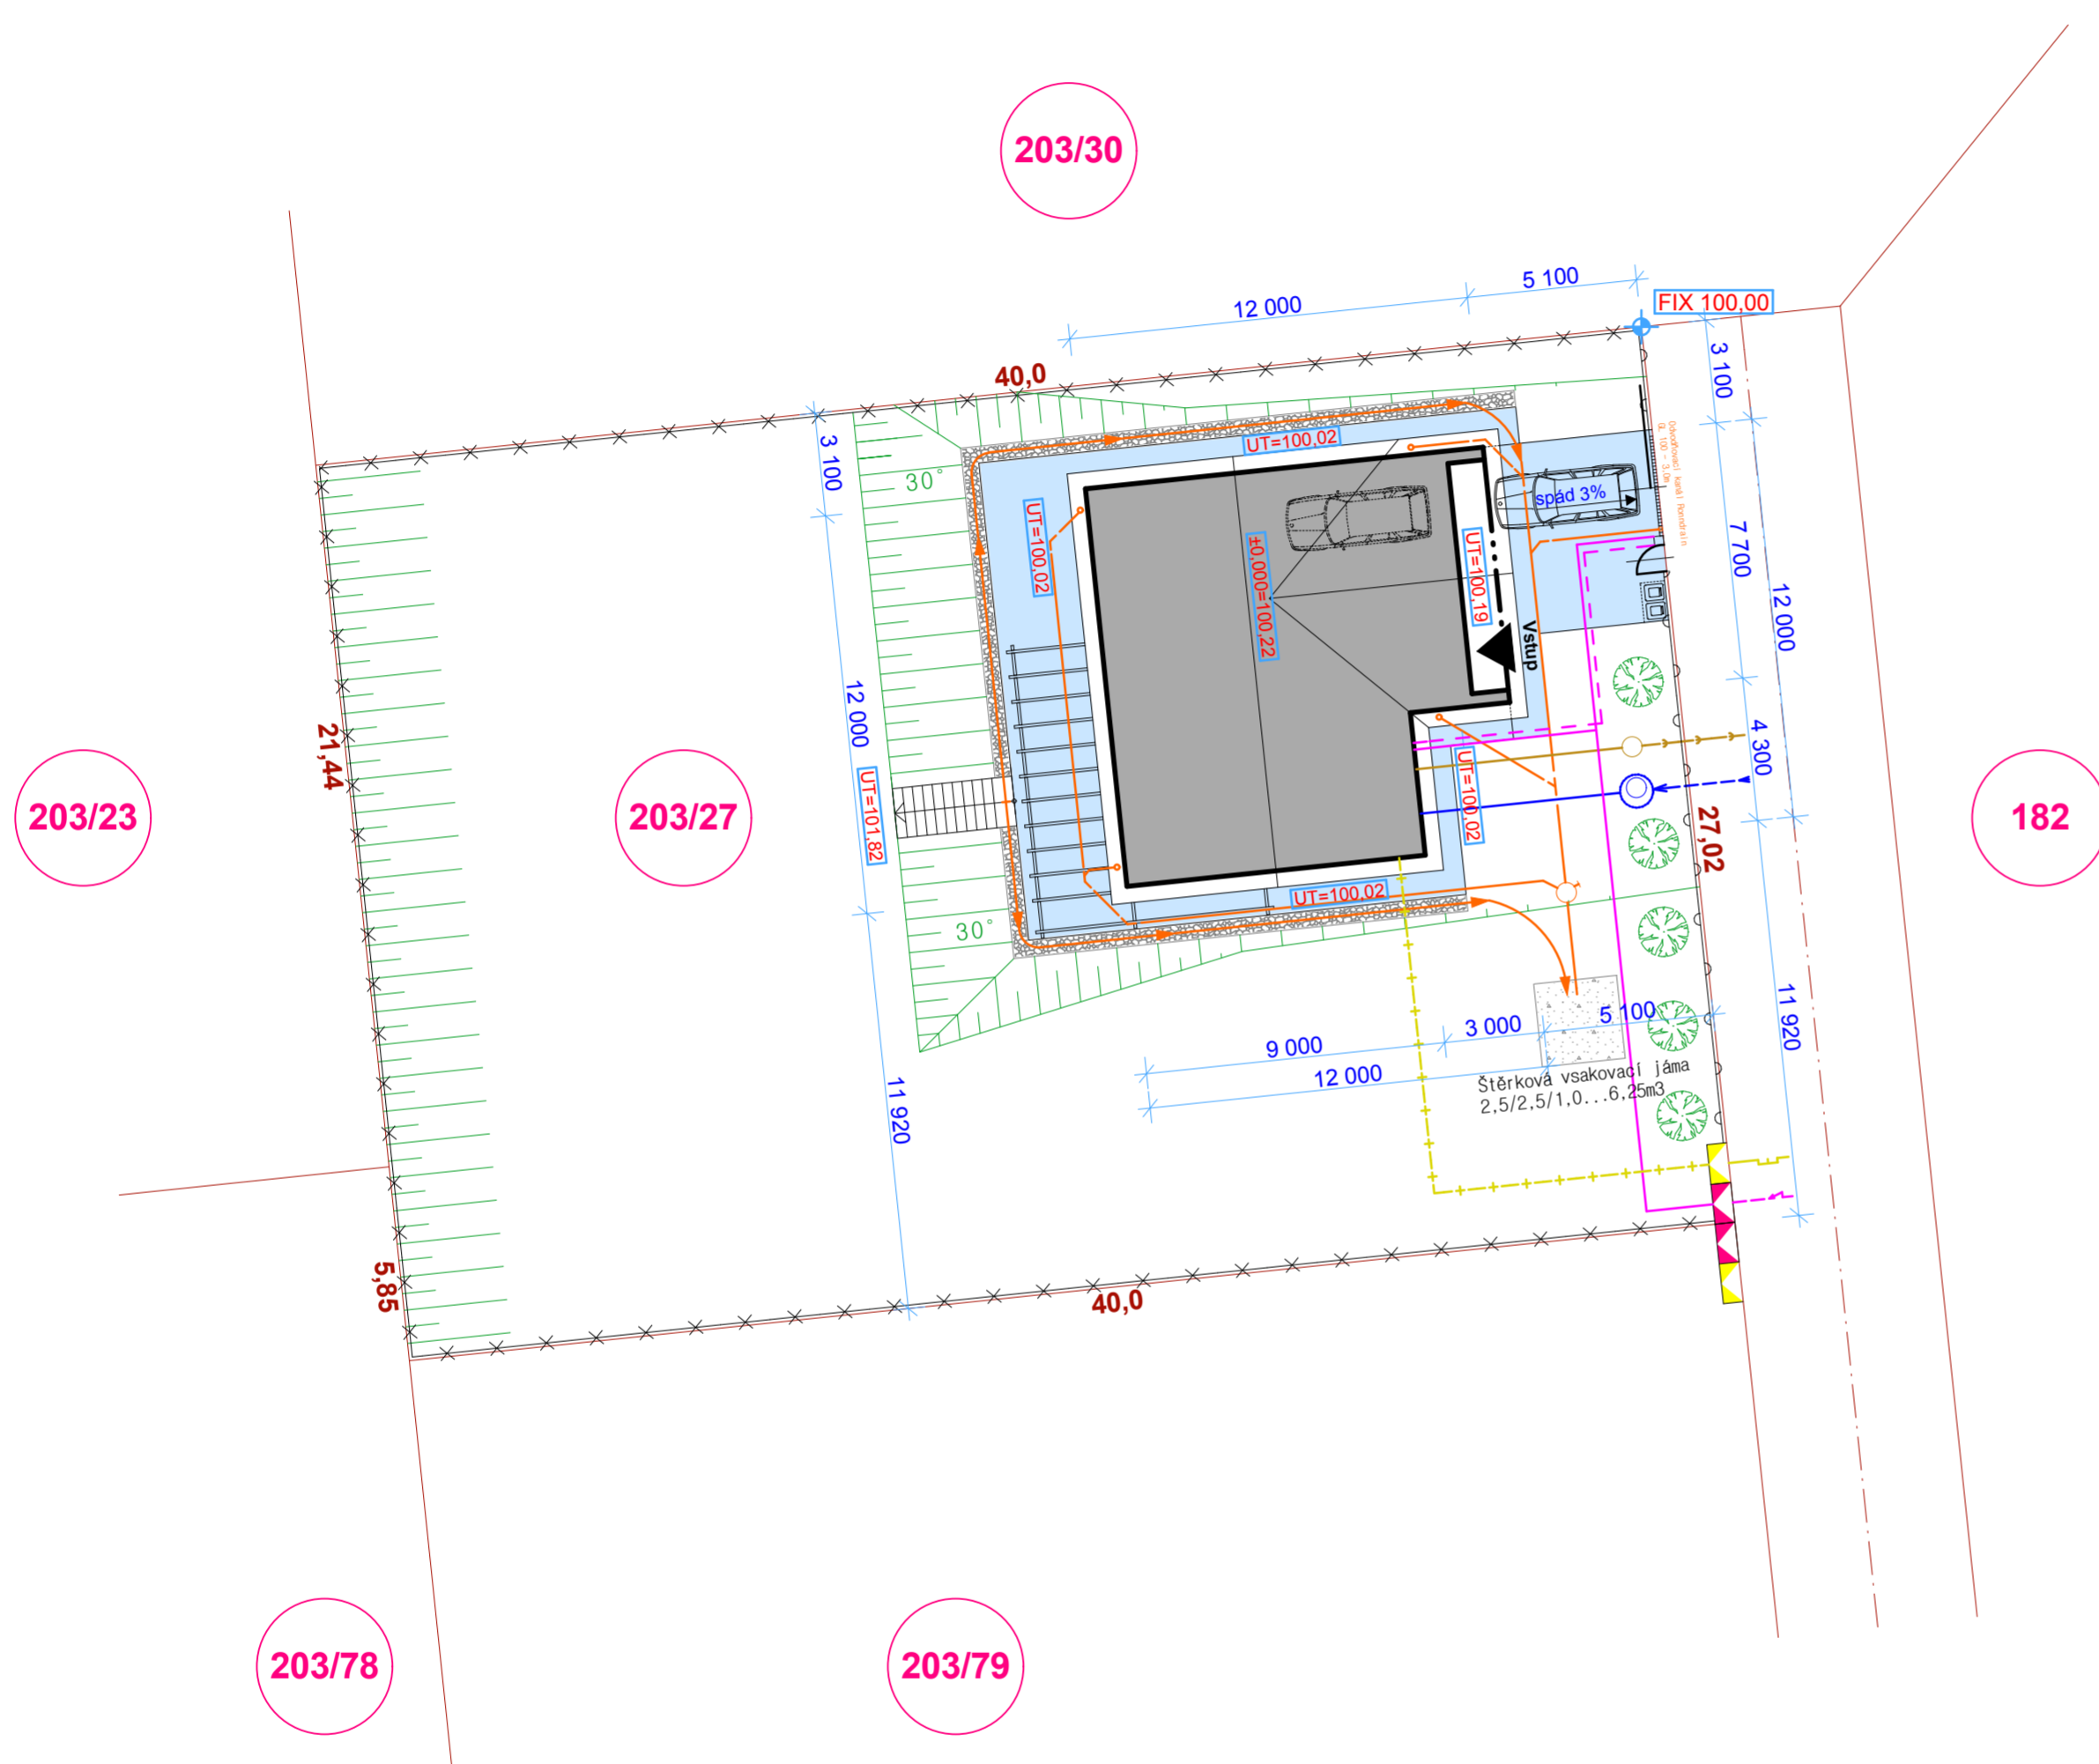


LEGENDA

- NAVRŽENÉ ZPEVNĚNÉ PLOCHY ZE ZÁMKOVÉ DLAŽBY
SPÁD min. 1,5% OD DOMU, 86,5 M²
- HRANICE POZEMKŮ
- OPLOCENÍ DRÁTĚNÉ DO OCEL. SLOUPKŮ, VÝŠKA 2,0 M
- OPLOCENÍ DŘEVĚNÉ LAŤOVÉ DO ZDĚNÝCH PILÍŘŮ, VÝŠKA 2,0 M
- NAVRŽENÝ RODINNÝ DŮM
- STÁVAJÍCÍ VODOVODNÍ PŘÍPOJKA PE Ø32
- NAPOJENÍ VNITŘNÍHO VODOVODU PE Ø32, 6,0 M
- STÁVAJÍCÍ KANALIZAČNÍ PŘÍPOJKA PVC KG DN Ø150
- NAPOJENÍ VNITŘNÍ KANALIZACE PVC KG Ø125, 6,0 M
- DEŠŤOVÁ KANALIZACE PVC KG DN Ø150,125,100 dle PD zdravotnický 45m
- DRENÁŽNÍ POTRUBÍ PERFOROVANÉ Ø100 MM 55,0 M
- STÁVAJÍCÍ ELEKTROPŘÍPOJKA
- HLAVNÍ PŘÍVOD + HDO REZERVA, EL.POSUV.BRÁNA dle PD elektroinstalace
- PŘÍVOD ZVONEK + REZERVA dle PD elektroinstalace
- STÁVAJÍCÍ STL PŘÍPOJKA Ø2x3-SDR 11
- HLAVNÍ PŘÍVOD PLYNU PE Ø2 / OCEL Ø2 dle PD zdravotnický
- OKAPOVÝ SVOD
- STÁVAJÍCÍ ELEKTROPILÍŘ (místo připojení)
- STÁVAJÍCÍ PLYNOVÝ PILÍŘ (místo připojení)
- VYZNAČENÍ MÍSTA STÁNÍ PRO KOMUNÁLNÍ ODPAD
- VSTUPNÍ BRANKA
- EL. POSUVNÁ BRÁNA
- REVIZNÍ ŠACHTA KANALIZACE, podrobnosti PD zdravotnický
- VODOMĚRNÁ ŠACHTA, podrobnosti PD zdravotnický

POZNÁMKA:

- KÓTOVÁNÍ PROVEDENO NA VNĚJŠÍ LÍC ZDIVA BEZ ZATEPLENÍ

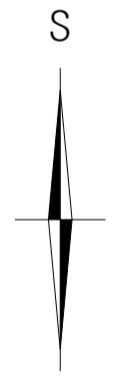

PROJEKTANT	Ladislav Stach	STAVEBNÍ Ů.	Úvaly
VYPRACOVAL	Ladislav Stach	MÍSTNÍ Ů.	Zlatá
INCESTOR	Ing. Daniel Fuchs, Nad Lesním divadlem 1113/18, Praha-Braník, 142 00		
STAVBA-OBJEKT			
NOVOSTAVBA RODINNÉHO DOMU NA p.p.č. 203/27 k.ú. Zlatá			
FORMÁT	4x A4		
DATUM	11/2009		
ČÁST	STAVEBNÍ		
OBSAH VÝKRESU	MĚŘÍTKO	Č. VÝKRESU	PARÉ
SITUACE KOORDINAČNÍ	1:200	2.	

Stach.cz STAVBY s.r.o.
Alešova 1275, 349 01 Stříbro
tel: 603 423 780
info@stach-stavy.cz
www.stach-stavy.cz