


# ŘEZ A-A návrh vestavby

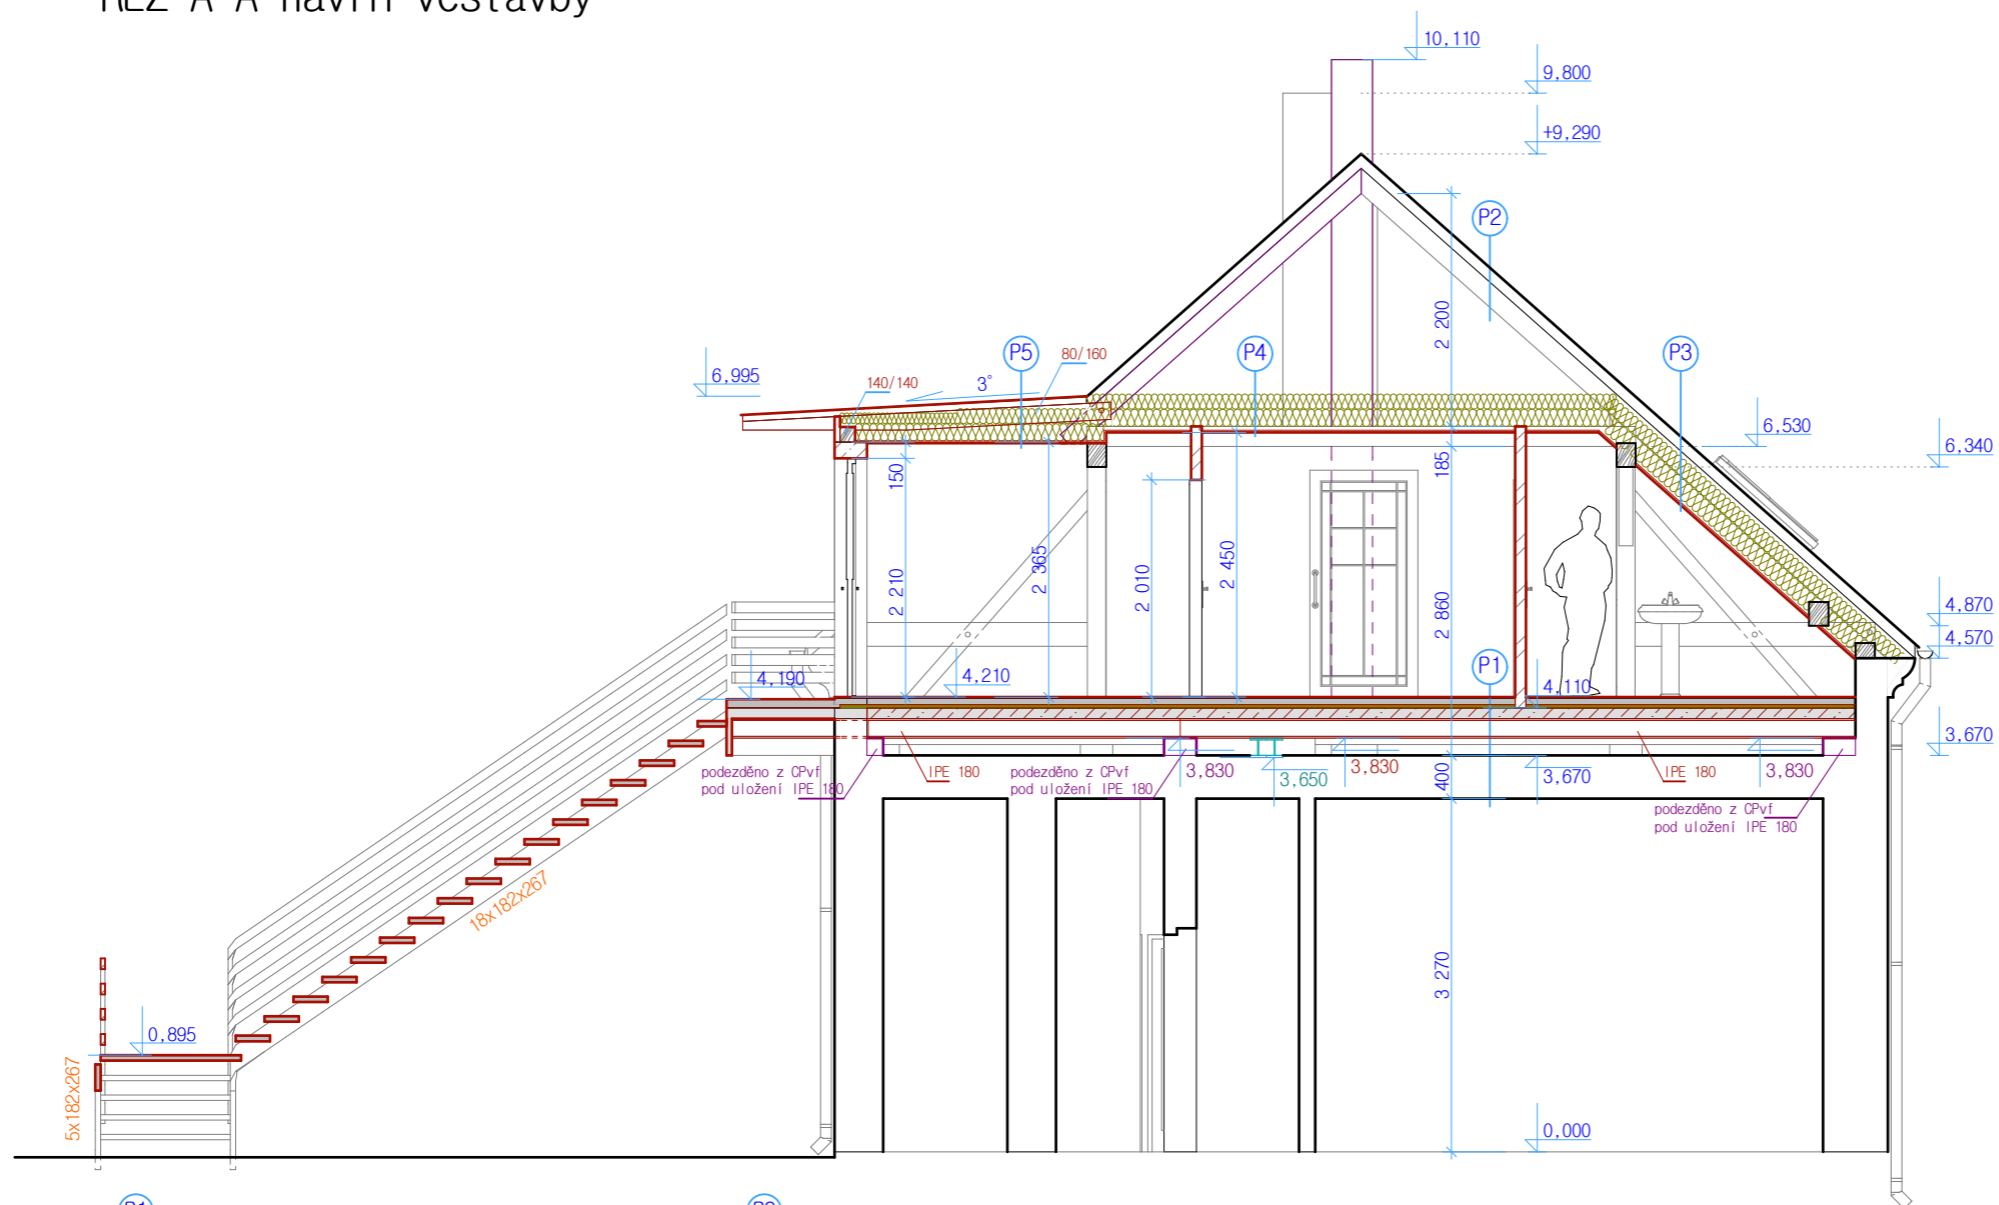

- P1**
- POCHOZÍ VRSTVA TL. 10MM
  - LITÝ ANHYDRIDOVÝ POTÉR 50-60MM
  - PE FOLIE
  - ROCKWOOL STEPROCK 30MM
  - ŽB DESKA TL.100mm, TRAPÉZOVÝ PLECH TR 55/250 tl. 1,13mm ocel S320 G, BETON C20/25, VYZTUŽENO KARI SÍTI Ø6-150/150
  - OCELOVÉ NOSNÍKY IPE 180
  - HLINĚNÝ NÁSYP TL. 100MM
  - PRKENNÝ ZÁKLŮP
  - NÁSYP V ÚROVNI STROPNÍCH TRÁMŮ
  - PODBITÍ PRKNY
  - RÁKOSOVÁ OMÍTKA MVC

- P2**
- STŘEŠNÍ PLÁŠŤ PO REKONSTRUKCI - KRYTINA BRAMAC
  - STŘEŠNÍ LATĚ
  - KONTRALATĚ
  - DIFUZNÍ FOLIE BRAMAC
  - STÁVAJÍCÍ VÁZANÝ KROV

- P3**
- STŘEŠNÍ PLÁŠŤ PO REKONSTRUKCI - KRYTINA BRAMAC
  - STŘEŠNÍ LATĚ
  - KONTRALATĚ
  - DIFUZNÍ FOLIE BRAMAC
  - ODVĚTRANÁ VZDUCHOVÁ MEZERA 35MM
  - KNAUF CLASSIC 039 140MM MEZI KROKVEMI
  - KNAUF CLASSIC 039 160MM V ÚROVNI ROŠTU SDK PODHLEDU
  - PAROZÁBRANA PE FOLIE (PŘELEPIT SPOJE)
  - SDK PODHLED NA KOVOVÉM ROŠTU, DESKY TL. 12,5MM
  - AKRYLÁTOVÁ MALBA

- P4**
- KNAUF CLASSIC 039 140MM
  - KNAUF CLASSIC 039 160MM
  - PAROZÁBRANA PE FOLIE (PŘELEPIT SPOJE)
  - SDK PODHLED NA KOVOVÉM ROŠTU, DESKY TL. 12,5MM
  - AKRYLÁTOVÁ MALBA

- P5**
- KRYTINA - TiZn PLECH
  - POBITÍ PRKNY - ROŠT á 100MM, PRKNA 120/20
  - KONTRALATĚ 60/40
  - DIFUZNÍ FOLIE BRAMAC TOP
  - KNAUF CLASSIC 039 140MM MEZI KROKVEMI
  - KNAUF CLASSIC 039 160MM V ÚROVNI ROŠTU SDK PODHLEDU
  - PAROZÁBRANA PE FOLIE (PŘELEPIT SPOJE)
  - SDK PODHLED NA KOVOVÉM ROŠTU, DESKY TL. 12,5MM
  - AKRYLÁTOVÁ MALBA



PROJEKTANT	Ladislav Stach	STAVEBNÍ Ú.	
VYPRACOVAL	Ladislav Stach	MÍSTNÍ Ú.	
INVESTOR			
STAVBA - OBJEKT			
FORMÁT	A2		
DATUM	02/2013		
ČÁST	STAVEBNÍ		
OBSAH VÝKRESU	Řez A-A návrh vestavby	MĚŘÍTKO	1:50
		Č. VÝKRESU	D.11
		PARÉ	

**Stach.cz STAVBY s.r.o.**  
 Alešova 1275, 349 01 Stříbro  
 tel: 603 423 780  
 info@stach-stavby.cz  
 www.stach-stavby.cz