


ŘEZ A-A stávající stav

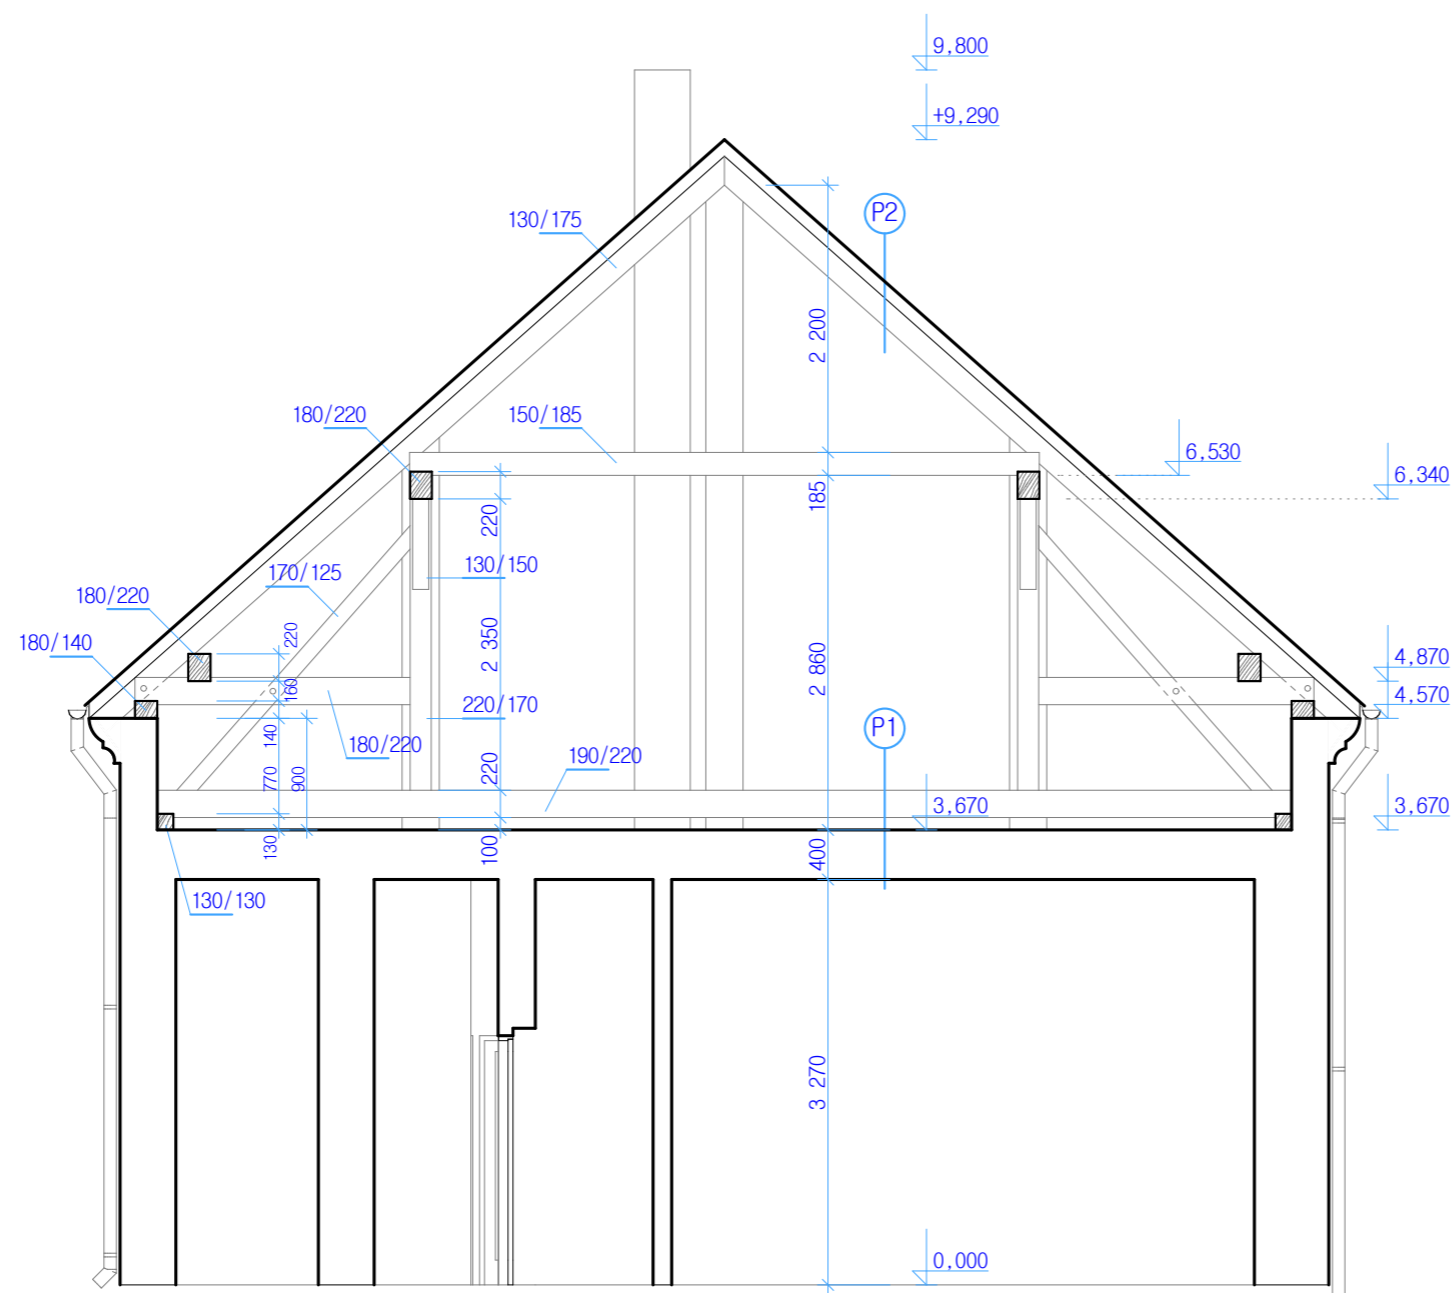

- P1** HLINĚNÝ NÁSYB TL. 100MM
 PRKENNÝ ZÁKLOP
 NÁSYB V ÚROVNI STROPNÍCH TRÁMŮ
 PODBITÍ PRKNY
 RÁKOSOVÁ OMÍTKA MVC
- P2** STŘEŠNÍ PLÁŠŤ PO REKONSTRUKCI - KRYTINA BRAMAC
 STŘEŠNÍ LATĚ
 KONTRALATĚ
 DIFUZNÍ FOLIE BRAMAC
 STÁVAJÍCÍ VÁZANÝ KROV



PROJEKTANT	Ladislav Stach	STAVEBNÍ Ú.	
VYPRACOVAL	Ladislav Stach	MÍSTNÍ Ú.	
INVESTOR			
STAVBA - OBJEKT			
OBSAH VÝKRESU	Řez A-A stávající stav		
FORMÁT		A3	
DATUM		02/2013	
ČÁST		STAVEBNÍ	
MĚŘÍTKO	Č. VÝKRESU	PARÉ	
1:50	D.4		

Stach.CZ STAVBY s.r.o.
 Alešova 1275, 349 01 Stříbro
 tel: 603 423 780
 info@stach-stavby.cz
 www.stach-stavby.cz