




Pohled východní návrh vestavby

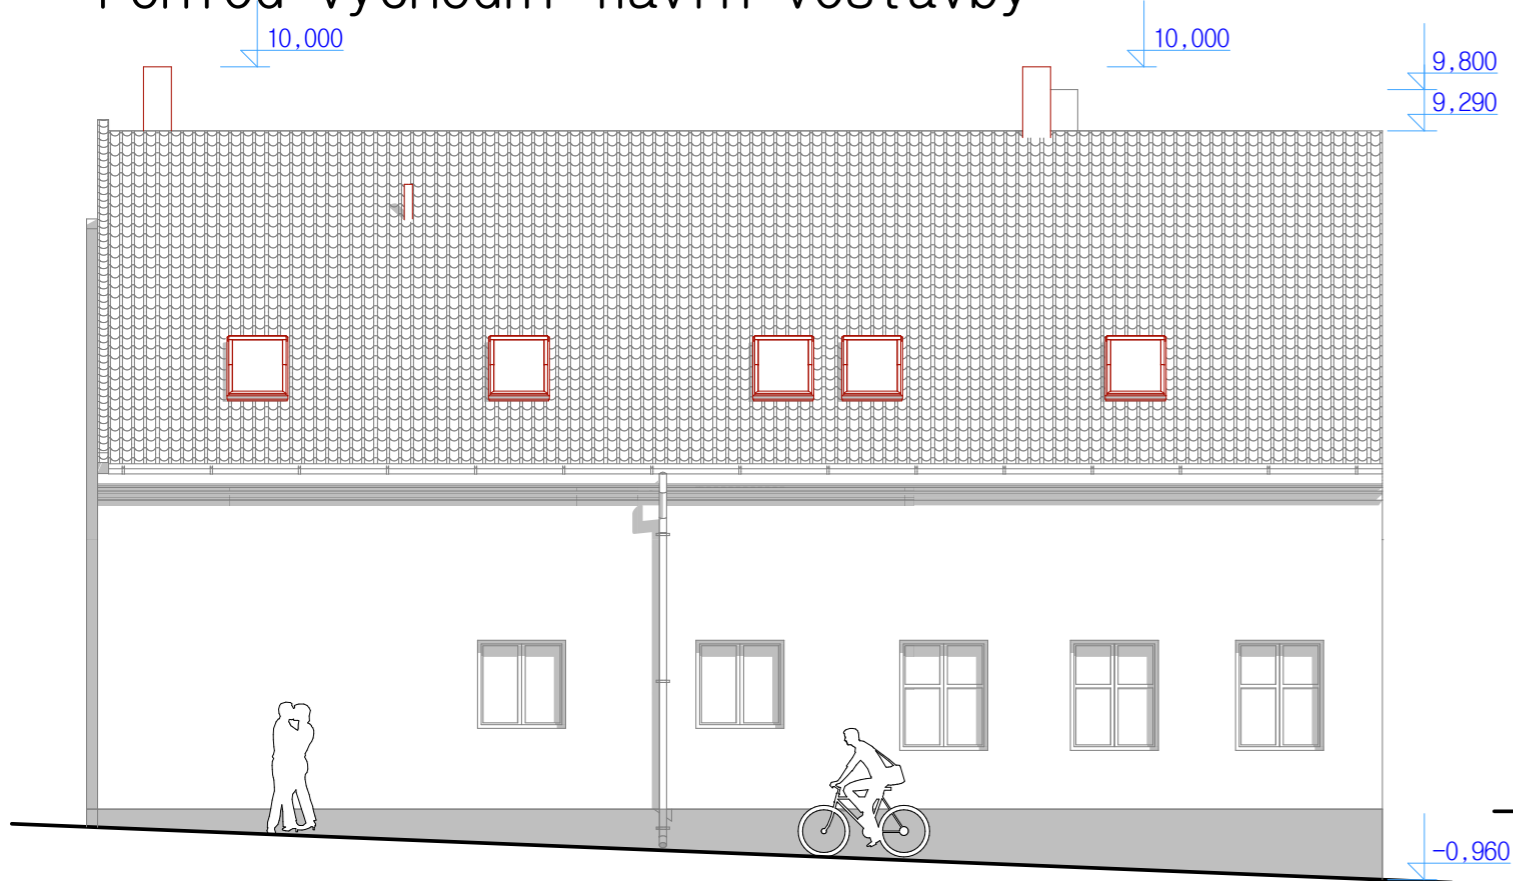

Pohled západní návrh vestavby

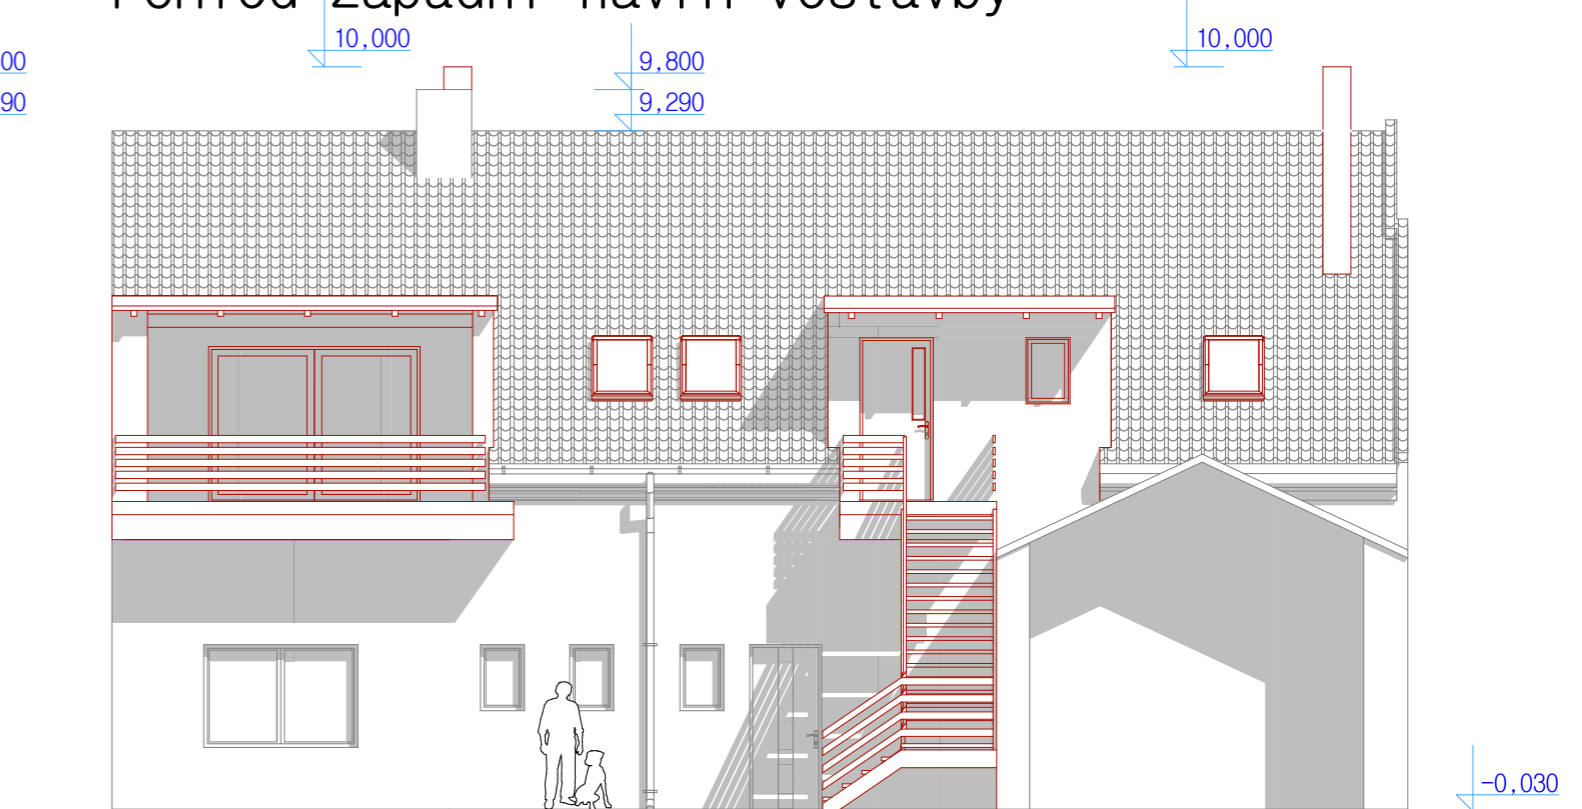

Pohled jižní návrh vestavby

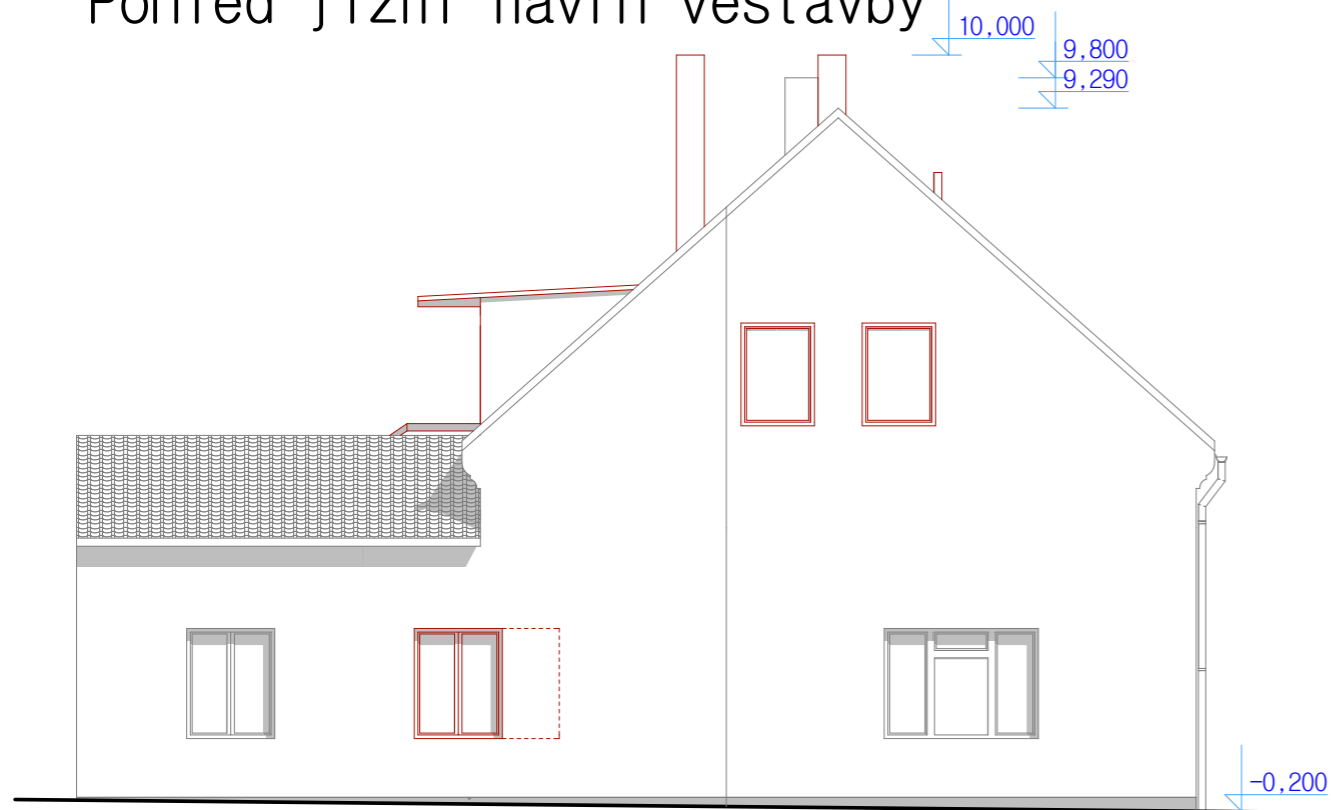

PROJEKTANT	Ladislav Stach	STAVEB. Ú.	Planá	Stach.CZ STAVBY s.r.o. Alešova 1275, 349 01 Stříbro tel: 603 423 780 info@stach-stavby.cz www.stach-stavby.cz		
VYPRACOVAL	Ladislav Stach	MÍSTNÍ. Ú.	Planá			
INVESTOR	Miloslav Kubálek, Hřbitovní 62, 348 15 Planá					
STAVBA-OBJEKT				FORMÁTŮ	A3	
PŮDNÍ VESTAVBA DOMU				DATUM	02/2013	
č.p. 62 k.ú. Planá u M.L.				ČÁST	Stavební	
OBSAH VÝKRESU				MĚŘÍTKO	Č.VÝKR.	PARÉ
Pohledy návrh vestavby				1:100	D.13	