




Pohled východní stávající stav

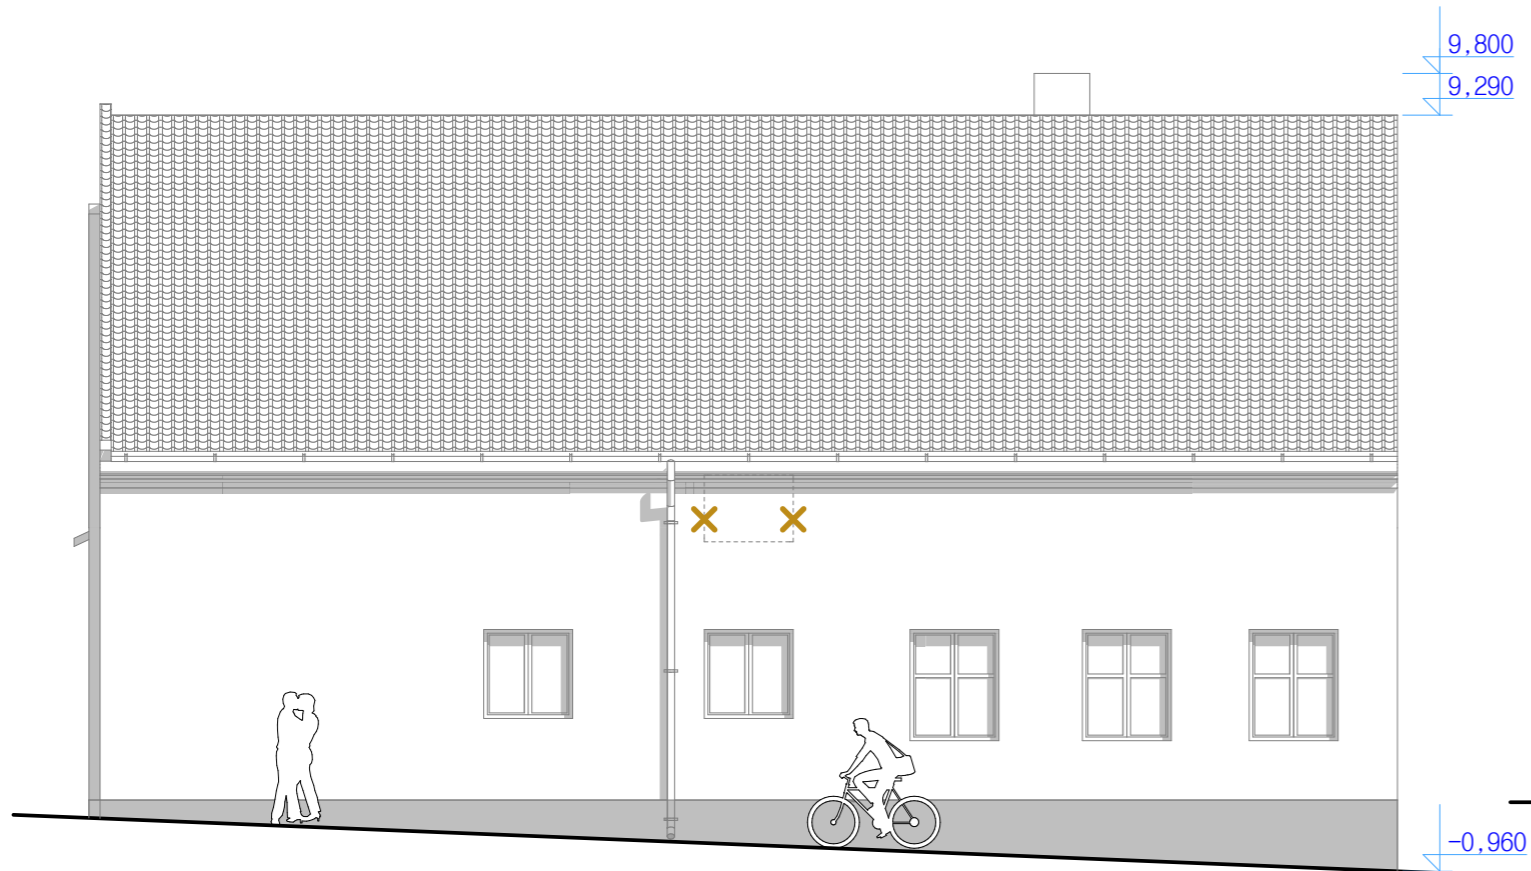

Pohled západní stávající stav

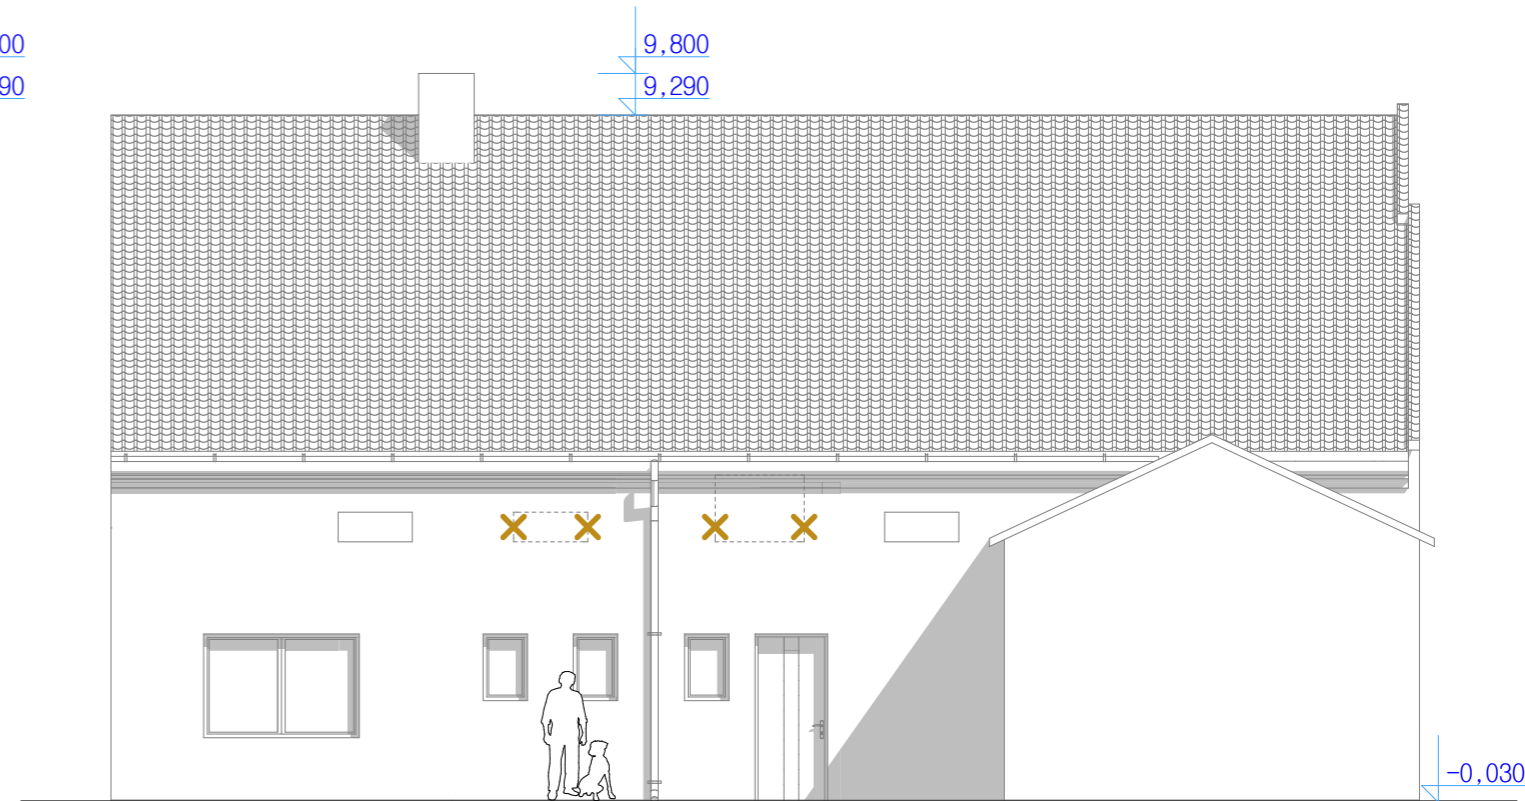

Pohled jižní stávající stav

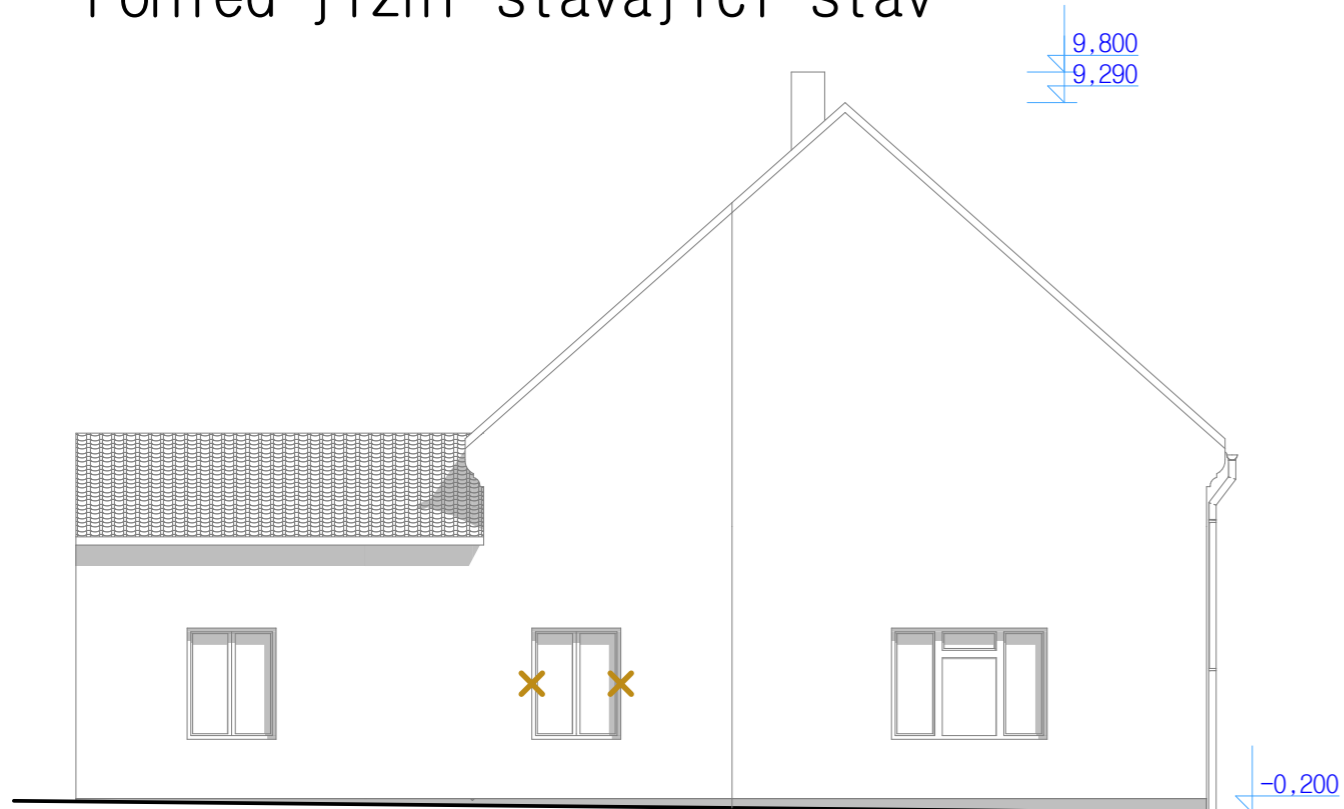

LEGENDA

✕ BOURANÉ KONSTRUKCE (otvory zadržít)



PROJEKTANT	Ladislav Stach	STAVEB. Ú.		Stach.cz STAVBY s.r.o. Alešova 1275, 349 01 Stříbro tel: 603 423 780 info@stach-stavby.cz www.stach-stavby.cz
VYPRACOVAL	Ladislav Stach	MÍSTNÍ. Ú.		
INVESTOR				
STAVBA-OBJEKT				FORMÁTŮ A3 DATUM 02/2013 ČÁST Stavební
OBSAH VÝKRESU	Pohledy stávající stav			MĚŘÍTKO 1:100 Č. VÝKR. D.6 PARÉ