ŘEZ B-B

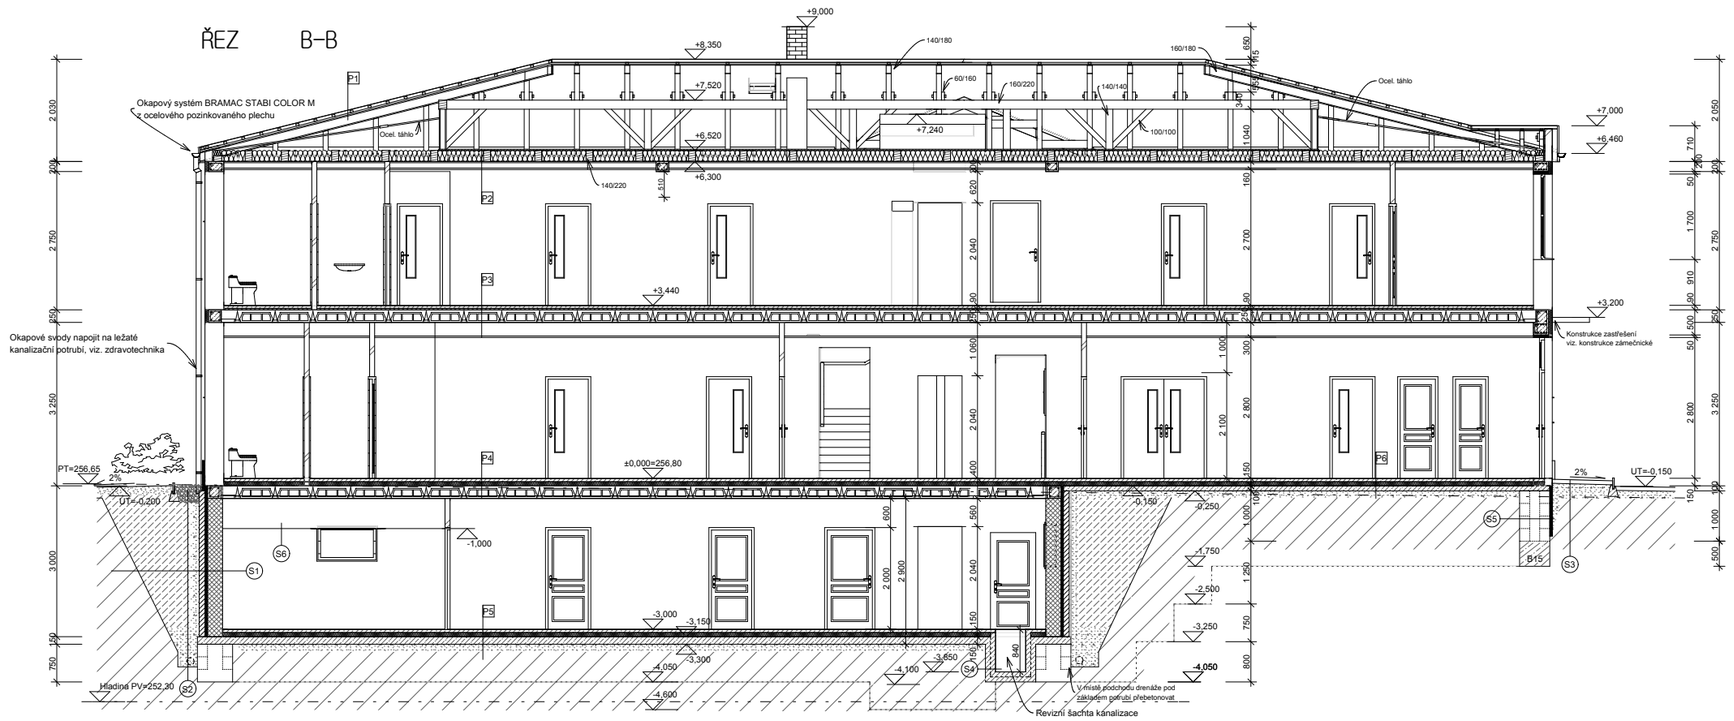

VÝPIS SKLADEB STAVEBNÍCH KCÍ :

P1	STŘEŠNÍ KRYTINA BRAMAC 7"	S1	ROSTLÝ TERÉN
	LATOVÁNÍ 60/40 á 370 - 375 MM		VYTĚŽENÁ A NASYPANÁ ZEMINA, HUTNIT Rdt=0,25 MPa
	KONTRALATĚ 60/40		TECHNODREN 0815 Z1
	POJISTNÁ HYDROIZOLACE TOP RU		OCHRANNÁ GEOTEXTILIE ARABENA 300 g/m2
	OSB PHD 18 MM		HYDROIZOLAČNÍ FÓLIE BORSALEAF WP, TL. 1,5 mm
	KROKEV 140/180	1.N.P.	OCHRANNÁ GEOTEXTILIE ARABENA 300 g/m2
P2	OSB PHD 25, POLOŽIT V POCHOZÍ ČÁSTI MEZI VAZNICEMI		XPS 100 MM
	OCHRANNÁ PE FÓLIE		LEPIDLO - HASIT - ARMIERUNGSMÖRTEL 804
	ROCKWOOL - AIRROCK LD 120+100 MM		OBVODOVÉ ZDIVO Z VÁPENOPÍSKOVÝCH TVÁRNIC
	PAROZÁBRANA - ALUVAP FÓLIE	2.N.P.	SILKA S12-1800 300/248/248
	POMOCNÉ PRKNO PRO PODEPŘENÍ IZOLACE 100/15		HASIT GIPS-KALK-FEINPUTZ 156, DVĚ VRSTVY
	ZAVĚŠENÁ KOVOVÁ KONSTRUKCE STROP. PODHLEDU		2 x NÁTĚR PRIMALEX
	AKUSTICKÝ DŘEVOVÝ PODHLED KNAUF		MAKADAM, alt. VALOUNY
P3	POCHOZÍ VRSTVA 10 MM	S2	VYTĚŽENÁ A NASYPANÁ ZEMINA, HUTNIT Rdt=0,25 MPa
	BETONOVÁ MAZANINA B20 50 MM + KARI SÍŤ 5-150/150		DROCENÉ KAMENIVO FR. 16-32
	PE FÓLIE		OCHRANNÁ GEOTEXTILIE
	ROCKWOOL - STEPROCK ND 30 MM		DRENÁŽ - PVC POTRUBÍ PERFOROVANÉ, prům. 150 MM
	RSK STANDARD 250 MM		DROCENÉ KAMENIVO FR. 16-32
	ZAVĚŠENÁ KOVOVÁ KONSTRUKCE STROP. PODHLEDU		ROSTLÝ TERÉN
	AKUSTICKÝ DŘEVOVÝ PODHLED KNAUF	S3	CHODNÍK ZE ZÁMKOVÉ DLAŽBY 60 MM
P4	POCHOZÍ VRSTVA 10 MM		VYROVNÁVACÍ PODSYP FR. 2-5 40 MM
	BETONOVÁ MAZANINA B20 60 MM + KARI SÍŤ 5-150/150		DROCENÉ KAMENIVO FR. 16-32 100-150 MM
	PE FÓLIE		ROSTLÝ TERÉN
	EPS - T 80 MM	S4	VNITŘNÍ STĚNA ŘŠ Z BETONU B20 TL. 100 MM
	RSK STANDARD 250 MM		VYZTUŽENÁ KARI SÍTÍ 5-150/150
	HASIT GIPS-KALK-FEINPUTZ 156, DVĚ VRSTVY		OCHRANNÁ GEOTEXTILIE ARABENA 300g/m2
	2 x NÁTĚR PRIMALEX		HYDROIZOLAČNÍ FÓLIE BORSALEAF WP, TL. 1,5 MM
P5	POCHOZÍ VRSTVA 10 MM		OCHRANNÁ GEOTEXTILIE ARABENA 300g/m2
	BETONOVÁ MAZANINA B20 60 MM + KARI SÍŤ 5-150/150		VNĚJŠÍ STĚNA ŘŠ Z BETONU B20 TL. 100 MM
	POJISTNÁ HYDROIZOLACE - PE FÓLIE		VYZTUŽENÁ KARI SÍTÍ 5-150/150
	EPS - T 80 MM	S5	ZÁSYP DRTÍ
	OCHRANNÁ GEOTEXTILIE ARABENA 300g/m2		TECHNODREN 0815 Z1
	HYDROIZOLAČNÍ FÓLIE BORSALEAF WP, TL. 1,5 mm		XPS 50 MM
	OCHRANNÁ GEOTEXTILIE ARABENA 300g/m2		LEPIDLO - HASIT - ARMIERUNGSMÖRTEL 804
	PODKLADNÍ BETON B15 150 MM + KARI SÍŤ 6-150/150	S6	ZÁKLADOVÝ PAS Z BEONÍCÍCH DÍLCŮ BD 20 - 200/500/250
	PODSYP DROCENÉ KAMENIVO 16-32 100-150 MM		V KAŽDÉ PADĚ TVÁRNIC ULOŽIT VODOROVNOU VÝZTUŽ
	HUTNIT MIN. Rdt=0,25 MPa		2 prof. R8, SVISLÁ 2 prof. R8 á 500 MM
	ROSTLÝ TERÉN		OBĚ ŘADY BEONÍCÍCH DÍLCŮ VZÁJEMNĚ ZMONOLITNIT
			B20 S MEZEROU TL. 200 MM UPROSTŘED.
			Průvlak ZB monoliticky z betonu B30 300/600/5025,
			sp.hr. -1,000.

OBVODOVÉ SUTERÉNNÍ ZDIVO Z VÁPENOPÍSKOVÍCH TVÁRNIC SILKA S12-1800 300/248/248, HYDROIZOLACE, XPS 50mm, PŘIZDÍVKA POROTHERM 11,5 CB

OBVODOVÉ ZDIVO Z TVÁRNIC YTONG P4-500 PDK 375/249/499

OBVODOVÉ ZDIVO Z TVÁRNIC YTONG LAMBDA P2-350 PDK 375/249/599

VNITŘNÍ NOSNÉ ZDIVO Z TVÁRNIC YTONG P4-500 PDK 300/249/499

VNITŘNÍ ZTUŽUJÍCÍ ZDIVO Z TVÁRNIC YTONG P2-500 PDK 250/249/599

VNITŘNÍ NOSNÉ ZDIVO Z VÁPENOPÍSKOVÝCH TVÁRNIC SILKA S12-1800 300/248/248

VNITŘNÍ AKUSTICKÉ ZDIVO Z VÁPENOPÍSKOVÝCH TVÁRNIC SILKA S20-2000 240/248248

ZDIVO Z PŘÍČKOVEK YTONG P2-500 100/249/599

ZEMINA VYTĚŽENÁ A ZPĚT NASYPANÁ, HUTNIT 0.25MPa

DROCENÉ KAMENIVO FR. 16-32

PROHOZENÁ ZEMINA NASYPANÁ

ROSTLÝ TERÉN

MAKADAM, VALOUNY

podlaha 1.N.P = ± 0,000

PROJEKTANT	Ladislav Stach	STAVEBNÍ Ú.	Praha 10 - Hostivař
VYPRACOVAL	Ladislav Stach	MÍSTNÍ Ú.	Praha 10 - Hostivař
INVESTOR	SEA s.r.o., Dolnomčholupská 21/96, Praha 10		
STAVBA - OBJEKT	NOVÁ PROVOZNÍ A SPRÁVNÍ BUDOVA SEA s.r.o., p.p.č. 2535/31 k.ú. Praha 10 - Hostivař		
OBSAH VÝKRESU	PODÉLNÝ ŘEZ B-B		

Stach stavby s.r.o.
Alešova 1275, 349 01 Stříbro
tel: 603 423 780
info@stach-stavby.cz
www.stach-stavby.cz

FORMÁTŮ	1,5 x A2		
DATUM	07/2008		
ČÁST	STAVEBNÍ		
MĚŘÍTKO	Č. VÝKRESU	PARÉ	
1:50	15		