


ŘEZ A-A

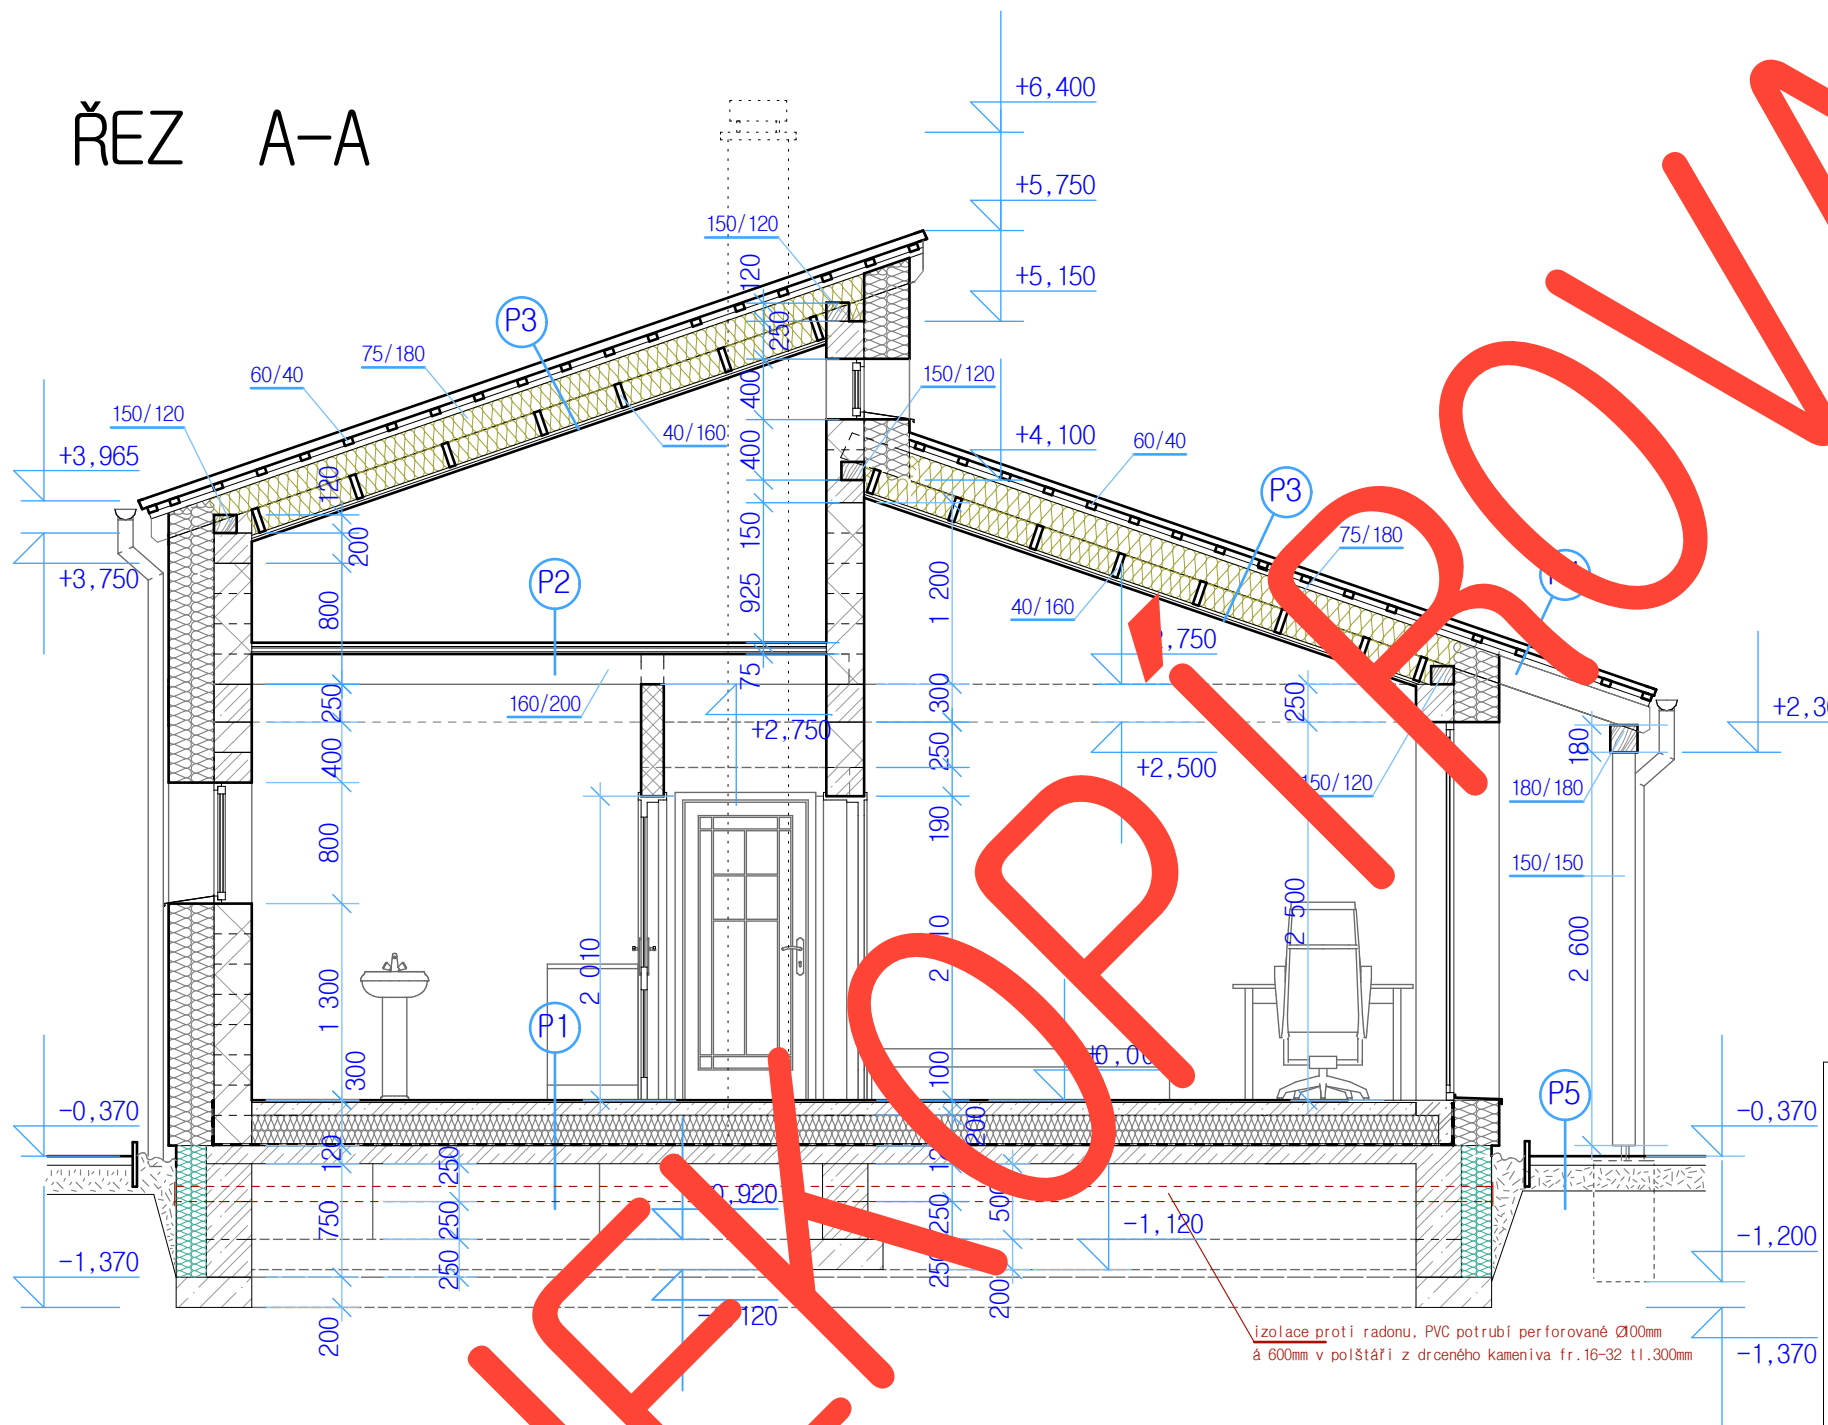

- P1** - Pochoz. vrstva 10mm
- Potěrový beton C16/20 90mm
s kari sítí při sp. okraji 5-150/150
PE folie
- 2x H. ŽEBIT V60 S35
- Podkladní beton s drtí C12/15 120 mm
s kari sítí při sp. okraji 6-150/150
- Drcené kamenivo 16-32 300mm, zhutnit
- Rostlá zemina
- P2** - OSB P+D 25mm
- MIRELON 10mm
- OSB P+D 25mm
- PE FOLIE
- PALUBKOVÝ ZÁKLOP 15mm
- STROPNÍ TRÁMY V POHLEDU
- P3** - BET.STŘEŠNÍ KRYTINA BRAMAC TAGELIT
- Střešní latě 60/40
- Kontralatě 60/40
- Difuzní folie BRAMAC
- STŘÍKANÁ PU PĚNA ICYNENE, tl.340mm
- PE folie - parotěsná
- Kovový rošt sádrokartonu
- Sádrokarton 12,5mm

- P4** - BET.STŘEŠNÍ KRYTINA BRAMAC TAGELIT
- Střešní latě 60/40
- Kontralatě 60/40
- Difuzní folie BRAMAC
- PALUBKOVÝ ZÁKLOP 15mm
- KROKVE 75/180 V POHLEDU
- P5** - BETONOVÁ ZÁMKOVÁ DLAŽBA 60mm
- PODSYP fr. 2-5
- PODSYP fr. 16-32
- ROSTLÝ TERÉN

podlaha 1.N.P = ±0,000

PROJEKTANT	Ladislav Stach	STAVEBNÍ Ú.	Stříbro	Stach.CZ STAVBY s.r.o. Alešova 1275, 349 01 Stříbro tel: 603 423 780 info@stach-stavby.cz www.stach-stavby.cz
VYPRACOVAL	Ladislav Stach	MÍSTNÍ Ú.	Stříbro	
INVESTOR	Ladislav Stach, Pavla Stachová, Alešova 1275, Stříbro			
STAVBA - OBJEKT				
NOVOSTAVBA RODINNÉHO DOMU NA p.p.č. 2997/128 k.ú. Stříbro				
OBSAH VÝKRESU				
ŘEZ A-A				
FORMÁT	4xA4			
DATUM	09/2009			
ČÁST	STAVEBNÍ			
MĚŘÍTKO	Č. VÝKRESU	PARÉ		
1:50	9.			

NEKUP

PROJEKT

izolace proti radonu, PVC potrubí perforované Ø100mm
a 600mm v polštáři z drceného kameniva fr.16-32 tl.300mm