


# ŘEZ B-B

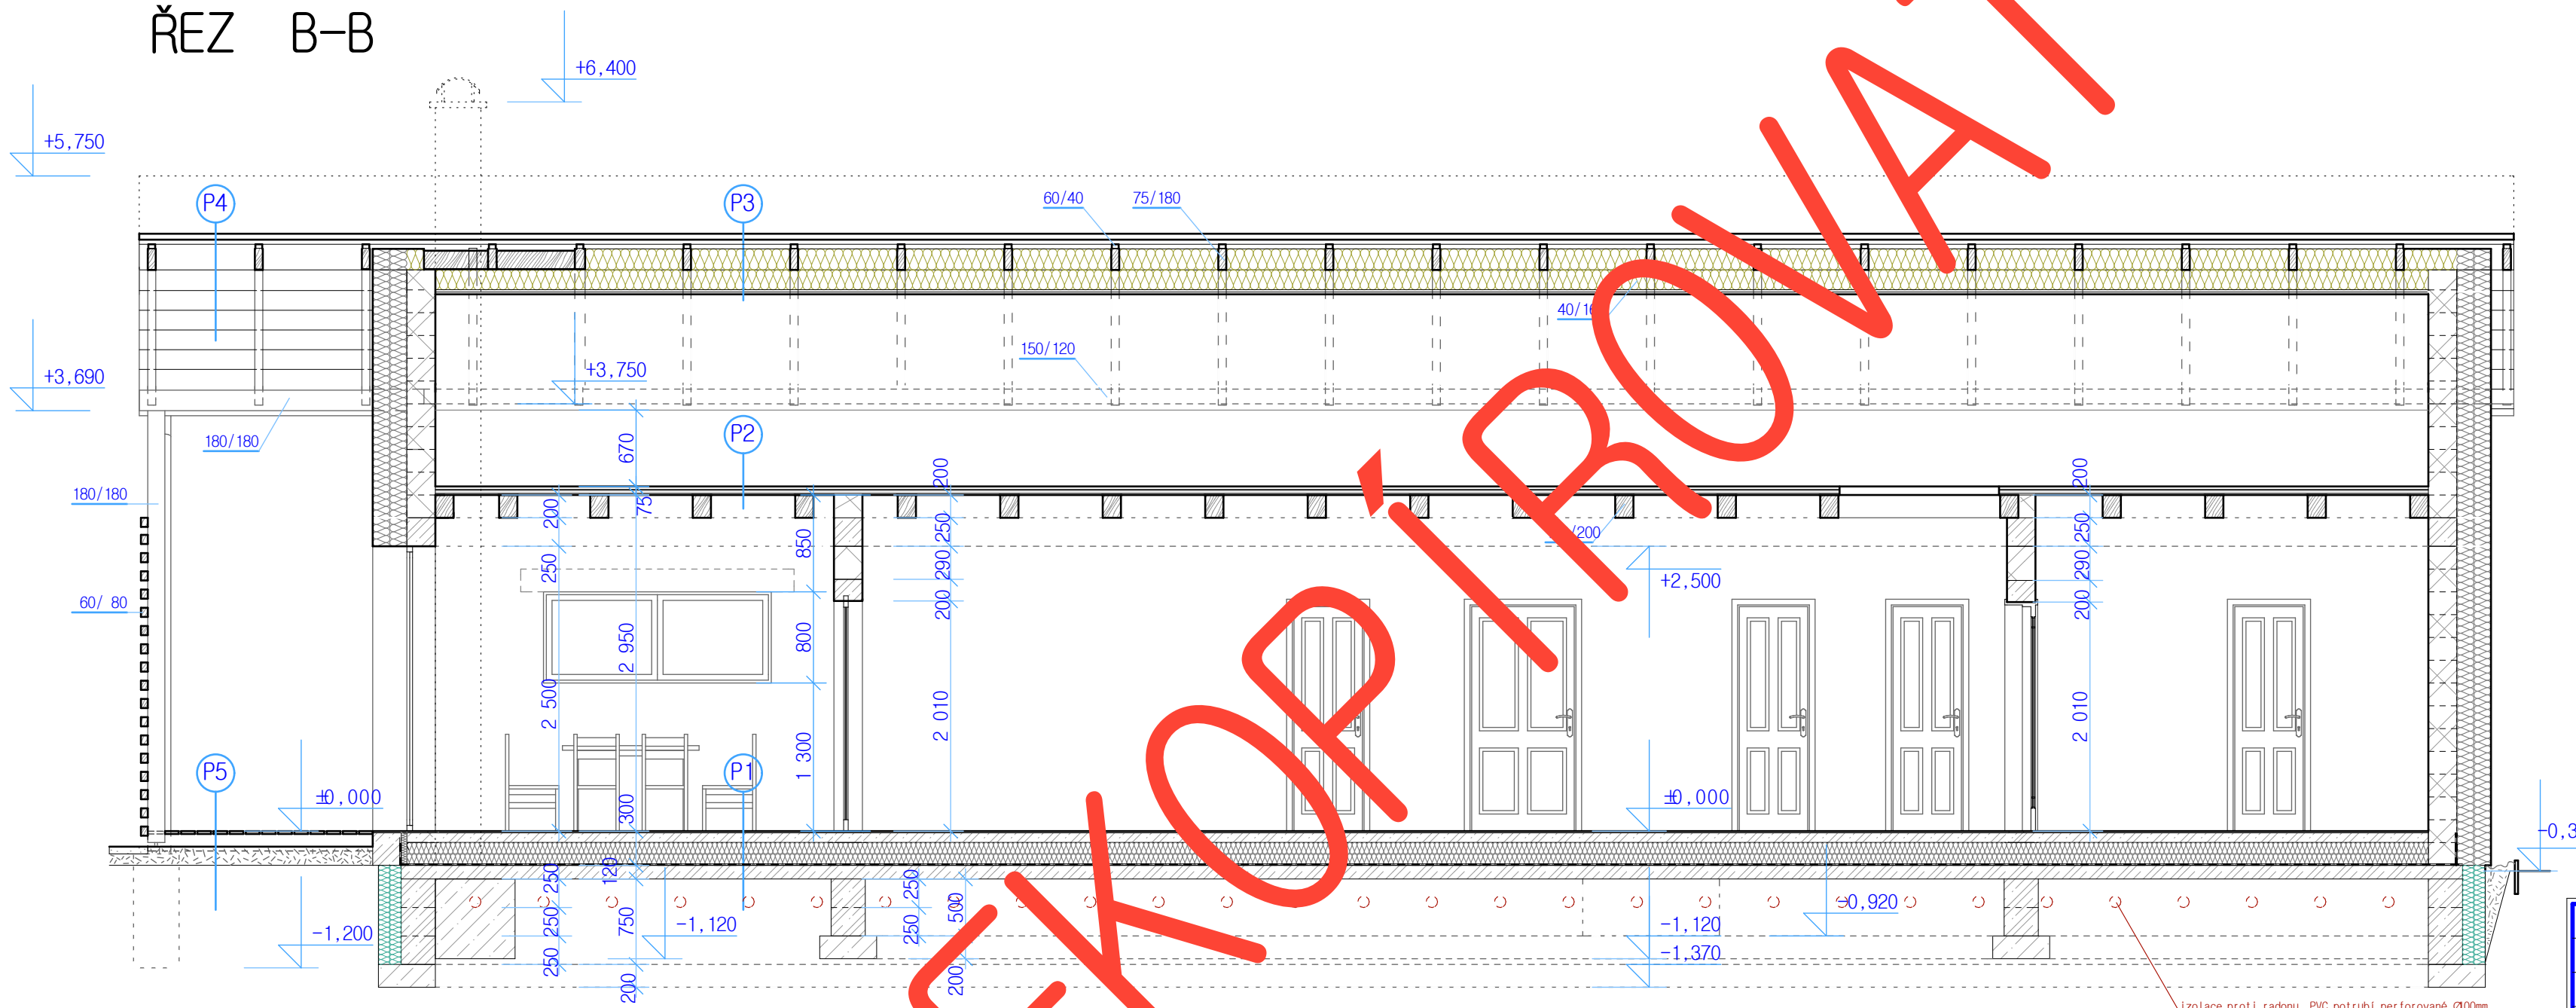

- P1** - Pochozí vrstva 10mm  
- Potěrový beton C16/20 90mm  
s kari sítí při sp. okraji 5-150/150  
- PE folie  
- EPS-T 2x 100mm prostřídát spáry  
- 2x HYDROBIT V60 S35  
- Podkladní beton s drtí C12/15 120 mm  
s kari sítí při sp. okraji 6-150/150  
- Drcené kamenivo 16-32 300mm, zhutnit  
- Rostlá zemina
- P2** - OSB P+D 25mm  
- MIRELON 10mm  
- OSB P+D 25mm  
- PE FOLIE  
- PALUBKOVÝ ZÁKLOP 15mm  
- STROPNÍ TRÁMY V POHLEDU
- P3** - BET.STŘEŠNÍ KRYTINA BRAMAC TAGELIT  
- Střešní latě 60/40  
- Kontralatě 60/40  
- Difuzní folie BRAMAC  
- STŘÍKANÁ PU PĚNA ICYNENE, tl.340mm  
- PE folie - parotěsná  
- Kovový rošt sádrokartonu  
- Sádrokarton 12,5mm
- P4** - BET.STŘEŠNÍ KRYTINA BRAMAC TAGELIT  
- Střešní latě 60/40  
- Kontralatě 60/40  
- Difuzní folie BRAMAC  
- PALUBKOVÝ ZÁKLOP 15mm  
- KROKVE 75/180 V POHLEDU
- P5** - IMPREGNOVANÁ PRKNA 120/25  
- HRANOL 160/160  
- PODSYP fr. 16-32  
- ROSTLÝ TERÉN

podlaha 1.N.P = ±0,000

Izolace proti radonu, PVC potrubí perforované Ø100mm  
a 600mm v polštáři z drceného kameniva fr.16-32 tl.300mm

PROJEKTANT	Ladislav Stach	STAVEBNÍ Ú.	Stříbro	 Alešova 1275, 349 01 Stříbro tel: 603 423 780 info@stach-stavby.cz www.stach-stavby.cz
VYPRACOVAL	Ladislav Stach	MÍSTNÍ Ú.	Stříbro	
INVESTOR	Ladislav Stach, Pavla Stachová, Alešova 1275, Stříbro			
STAVBA - OBJEKT				
NOVOSTAVBA RODINNÉHO DOMU NA p.p.č. 2997/128 k.ú. Stříbro				
OBSAH VÝKRESU				
ŘEZ B-B		MĚŘÍTKO	Č. VÝKRESU	PARÉ
		1:50	10.	