
 


2997/190

2997/192

2997/130

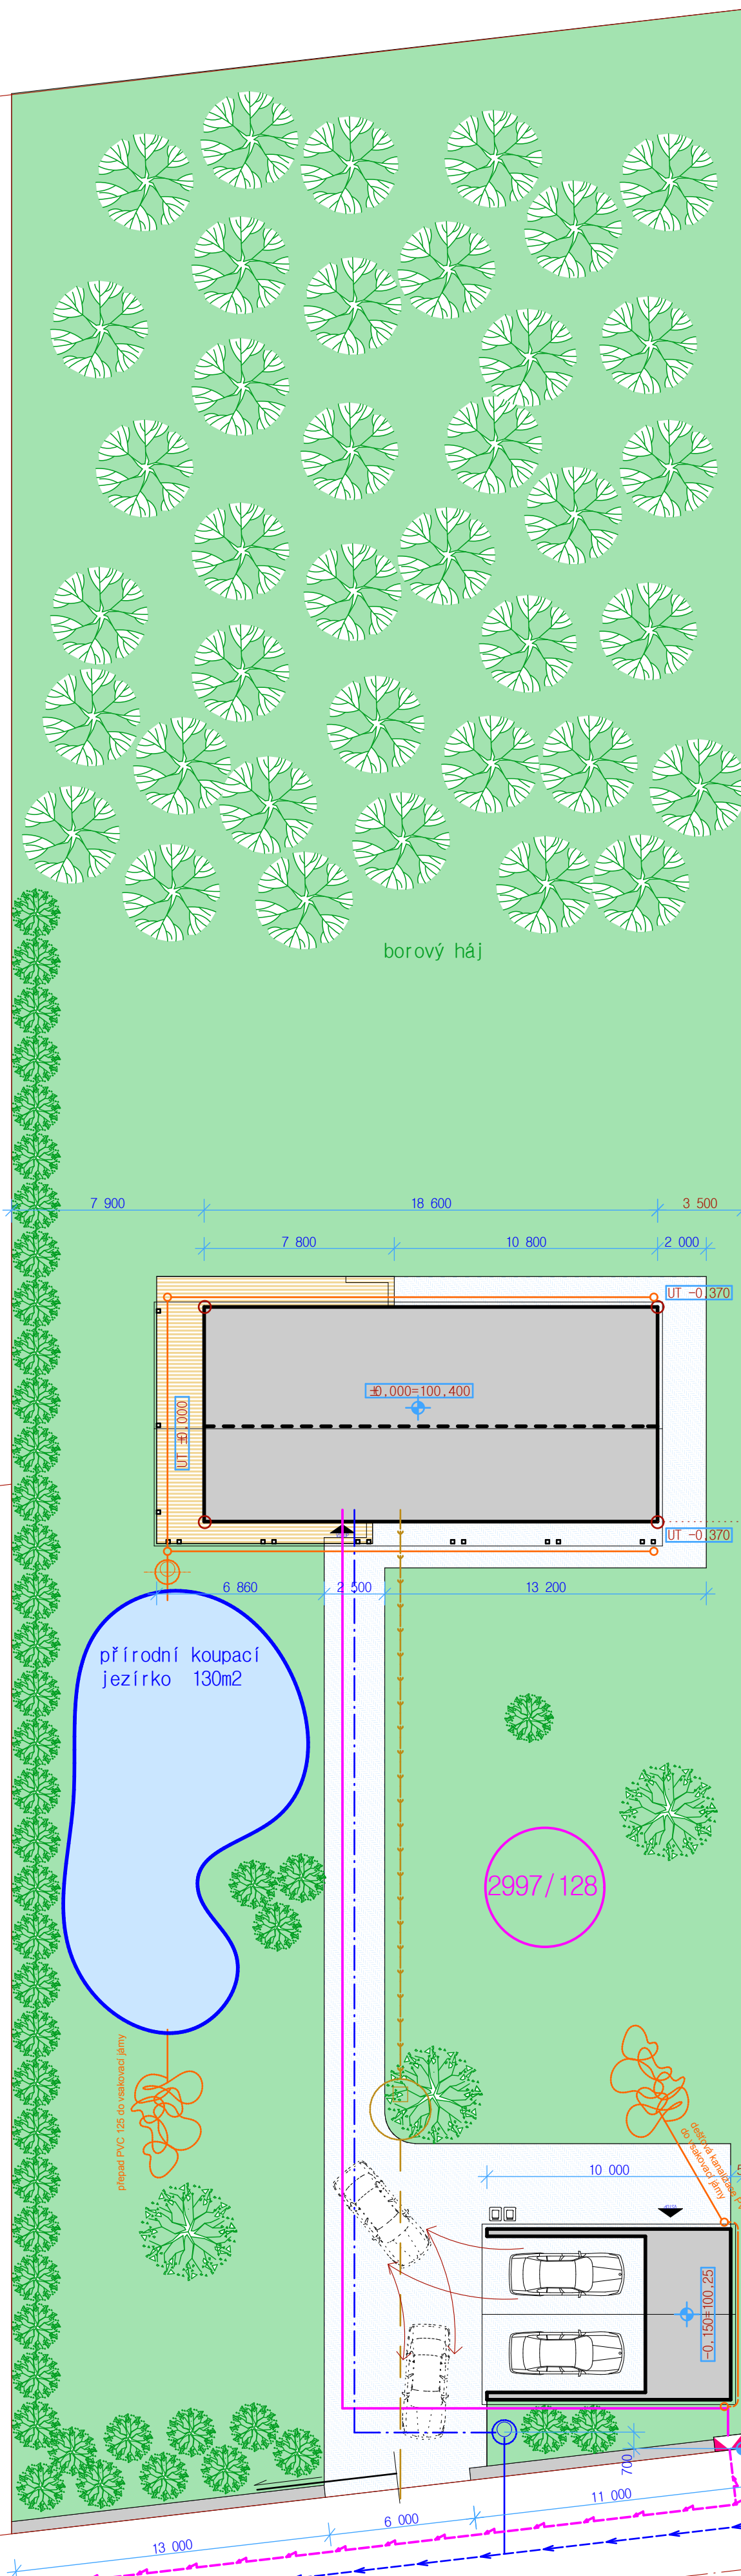

LEGENDA

- NAVRŽENÉ ZPEVNĚNÉ PLOCHY ZE ZÁMKOVÉ DLAŽBY SPÁD min. 2% DO ZATRAVNĚNÍ, 280,0 M2
- ZATRAVNĚNÍ
- DŘEVĚNÁ TERASA
- HRANICE POZEMKŮ
- STÁVAJÍCÍ OBJEKTY
- NAVRŽENÝ RODINNÝ DŮM, GARÁŽ
- STÁVAJÍCÍ VODOVODNÍ ŘÁD PE 90
- VODOVODNÍ PŘÍPOJKA PE 32 4,5M
- NAPOJENÍ VNITŘNÍHO VODOVODU PE 32, 42,0M
- ODKANALIZOVÁNÍ PVC KG 125, 23,0M
- PVC KG 125, 15M PRO BUDOUCÍ NAPOJENÍ NA VEŘEJNOU KANALIZACI, ZASLEPENO
- DEŠŤOVÁ KANALIZACE PVC KG 150 46,0 M
- E-A2X2Y-JNSE, FeZn 30/4 NOVÝ KABEL NN V ZEMI
- PŘÍVOD NN, 52,0M
- OKAPOVÝ SVOD
- STÁVAJÍCÍ ELEKTROPILÍŘ
- VYZNAČENÍ MÍSTA STÁNÍ PRO KOMUNÁLNÍ ODPAD
- POSUVNÁ BRÁNA
- SBĚRNÁ ŽB JÍMKA SPLAŠKOVÉ VODY UŽITNÝ OBJEM 7,5 M3
- VODOMĚRNÁ ŠACHTA PLASTOVÁ Ø1200/1500
- REVIZNÍ ŠACHTA DEŠŤOVÉ KANALIZACE PLASTOVÁ Ø1200/1500



PROJEKTANT	Ladislav Stach	STAVEBNÍ Ú.	Stříbro	 Alešova 1275, 349 01 Stříbro tel: 603 423 780 info@stach-stavby.cz www.stach-stavby.cz	
VYPRACOVAL	Ladislav Stach	MÍSTNÍ Ú.	Stříbro		
INCESTOR	Ladislav Stach, Pavla Stachová, Alešova 1275, Stříbro				
STAVBA-OBJEKT				FORMÁT	4x A4
NOVOSTAVBA RODINNÉHO DOMU NA p.p.č.2997/128 k.ú. Stříbro				DATUM	09/2009
				ČÁST	STAVEBNÍ
OBSAH VÝKRESU				MEŘÍTKO	Č. VÝKRESU
SITUACE KOORDINAČNÍ				1:200	2.
				PARÉ	