



ŘEZ A - A'

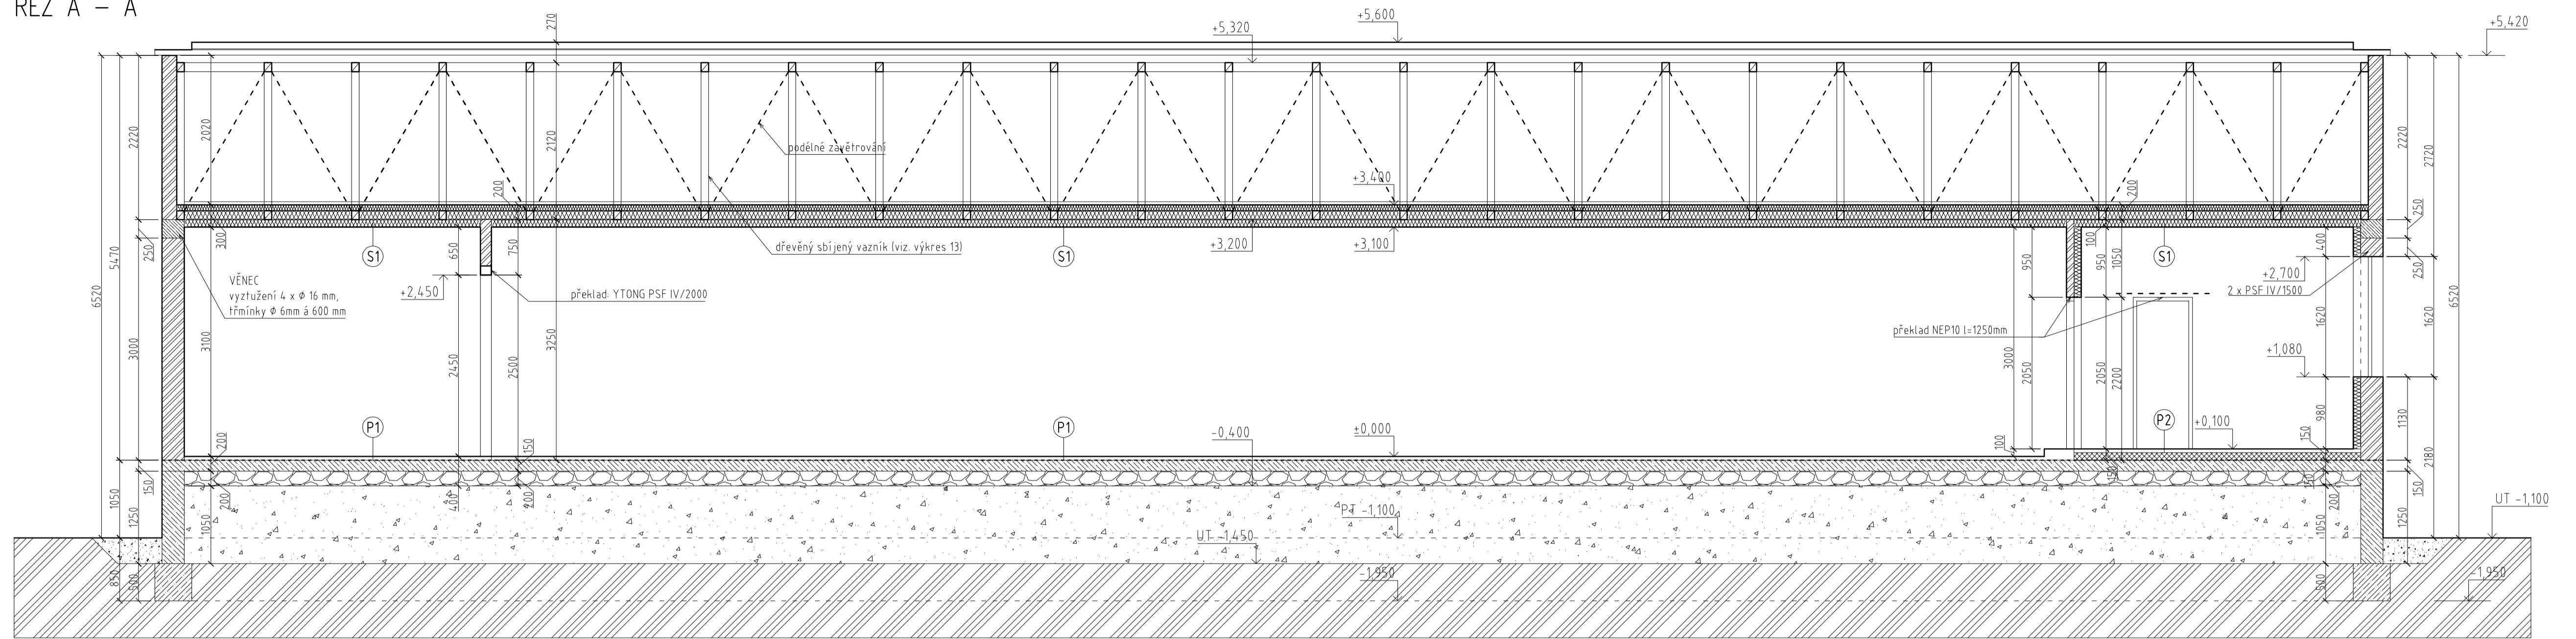

ŘEZ C - C'

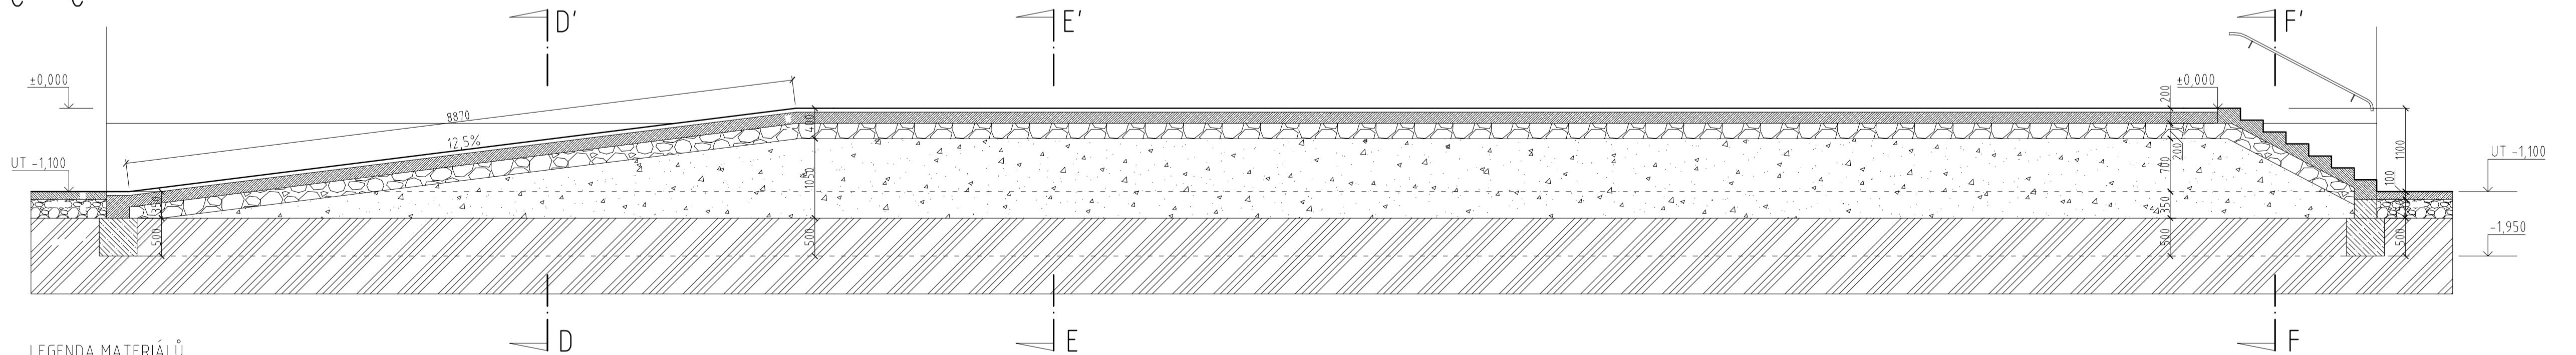

LEGENDA MATERIÁLŮ

- rostlý terén
- hutněný násyp, tříděná stavební suť fr. 60mm
- násyp, zemina z odkopu spodní stavby
- hutněný násyp, čedičový stěrka fr. 60mm
- betonové konstrukce
- zdivo z tvárnici YTONG
- tepelná izolace z minerálních desek Rockwool Airrock ND
- tepelná izolace z desek EPS-T

(P1)

samonivelační stěrka Hasit ZE 449
 nátěr Hasit Megagrund
 beton C16/20 vyztužený káři sítí 5-150/150mm
 asfaltové pásy DEKBIT V60 S35 natavené k podkladu
 penetrační nátěr DEKPRIMER
 beton C16/20 vyztužený káři sítí 8-150/150mm
 hutněné drčené kamenivo fr. 32-63mm
 hutněná tříděná stavební suť frakce 63mm a více

10mm
 50mm
 5mm
 150mm
 200mm
 1050mm

(P2)

podlahová krytina (viz. tabulka místností)
 beton C16/20 vyztužený káři sítí 5-150/150mm
 tepelná izolace EPS-T 10+5cm prostřídát spáry
 asfaltové pásy DEKBIT V60 S35 natavené k podkladu
 penetrační nátěr DEKPRIMER
 beton C16/20 vyztužený káři sítí 6-150/150mm
 hutněné drčené kamenivo fr. 32-63mm
 hutněná tříděná stavební suť frakce 63mm a více

10mm
 50mm
 150mm
 5mm
 150mm
 200mm
 1050mm

(S1)

Rockwool Airrock LD
 80mm+120mm+100mm prostřídát spáry
 kovový rošt sádrokartonu CV profily 100mm á 600mm
 parotěsná zábrana PE folie s lepenými spoji
 podhled - sádrokartonové desky

300mm
 100mm
 15mm

PODLAHA 1.NP = ±0,000

PROJEKTANT	Ladislav Stach	STAVEBNÍ Ú.	MÚ Horšovský Týn
VYPRACOVAL	Ing. arch. T. Vostatek	MÍSTNÍ Ú.	MÚ Horšovský Týn
INVESTOR	Zelenina Onions s.r.o., Nádražní 343, 348 02 Bor u Tachova		
STAVBA - OBJEKT	SKLAD ZELENINY		
	ppč. 1063/19, 1063/21, 1063/31, k.ú. Horšovský Týn		
OBSAH VÝKRESU	ŘEZY: A - A' C - C'	MĚŘÍTKO	1:50
		Č. VÝKRESU	7
		PARÉ	
		FORMÁTŮ	3x4
		DATUM	06/2009
		ČÁST	STAVEBNÍ