









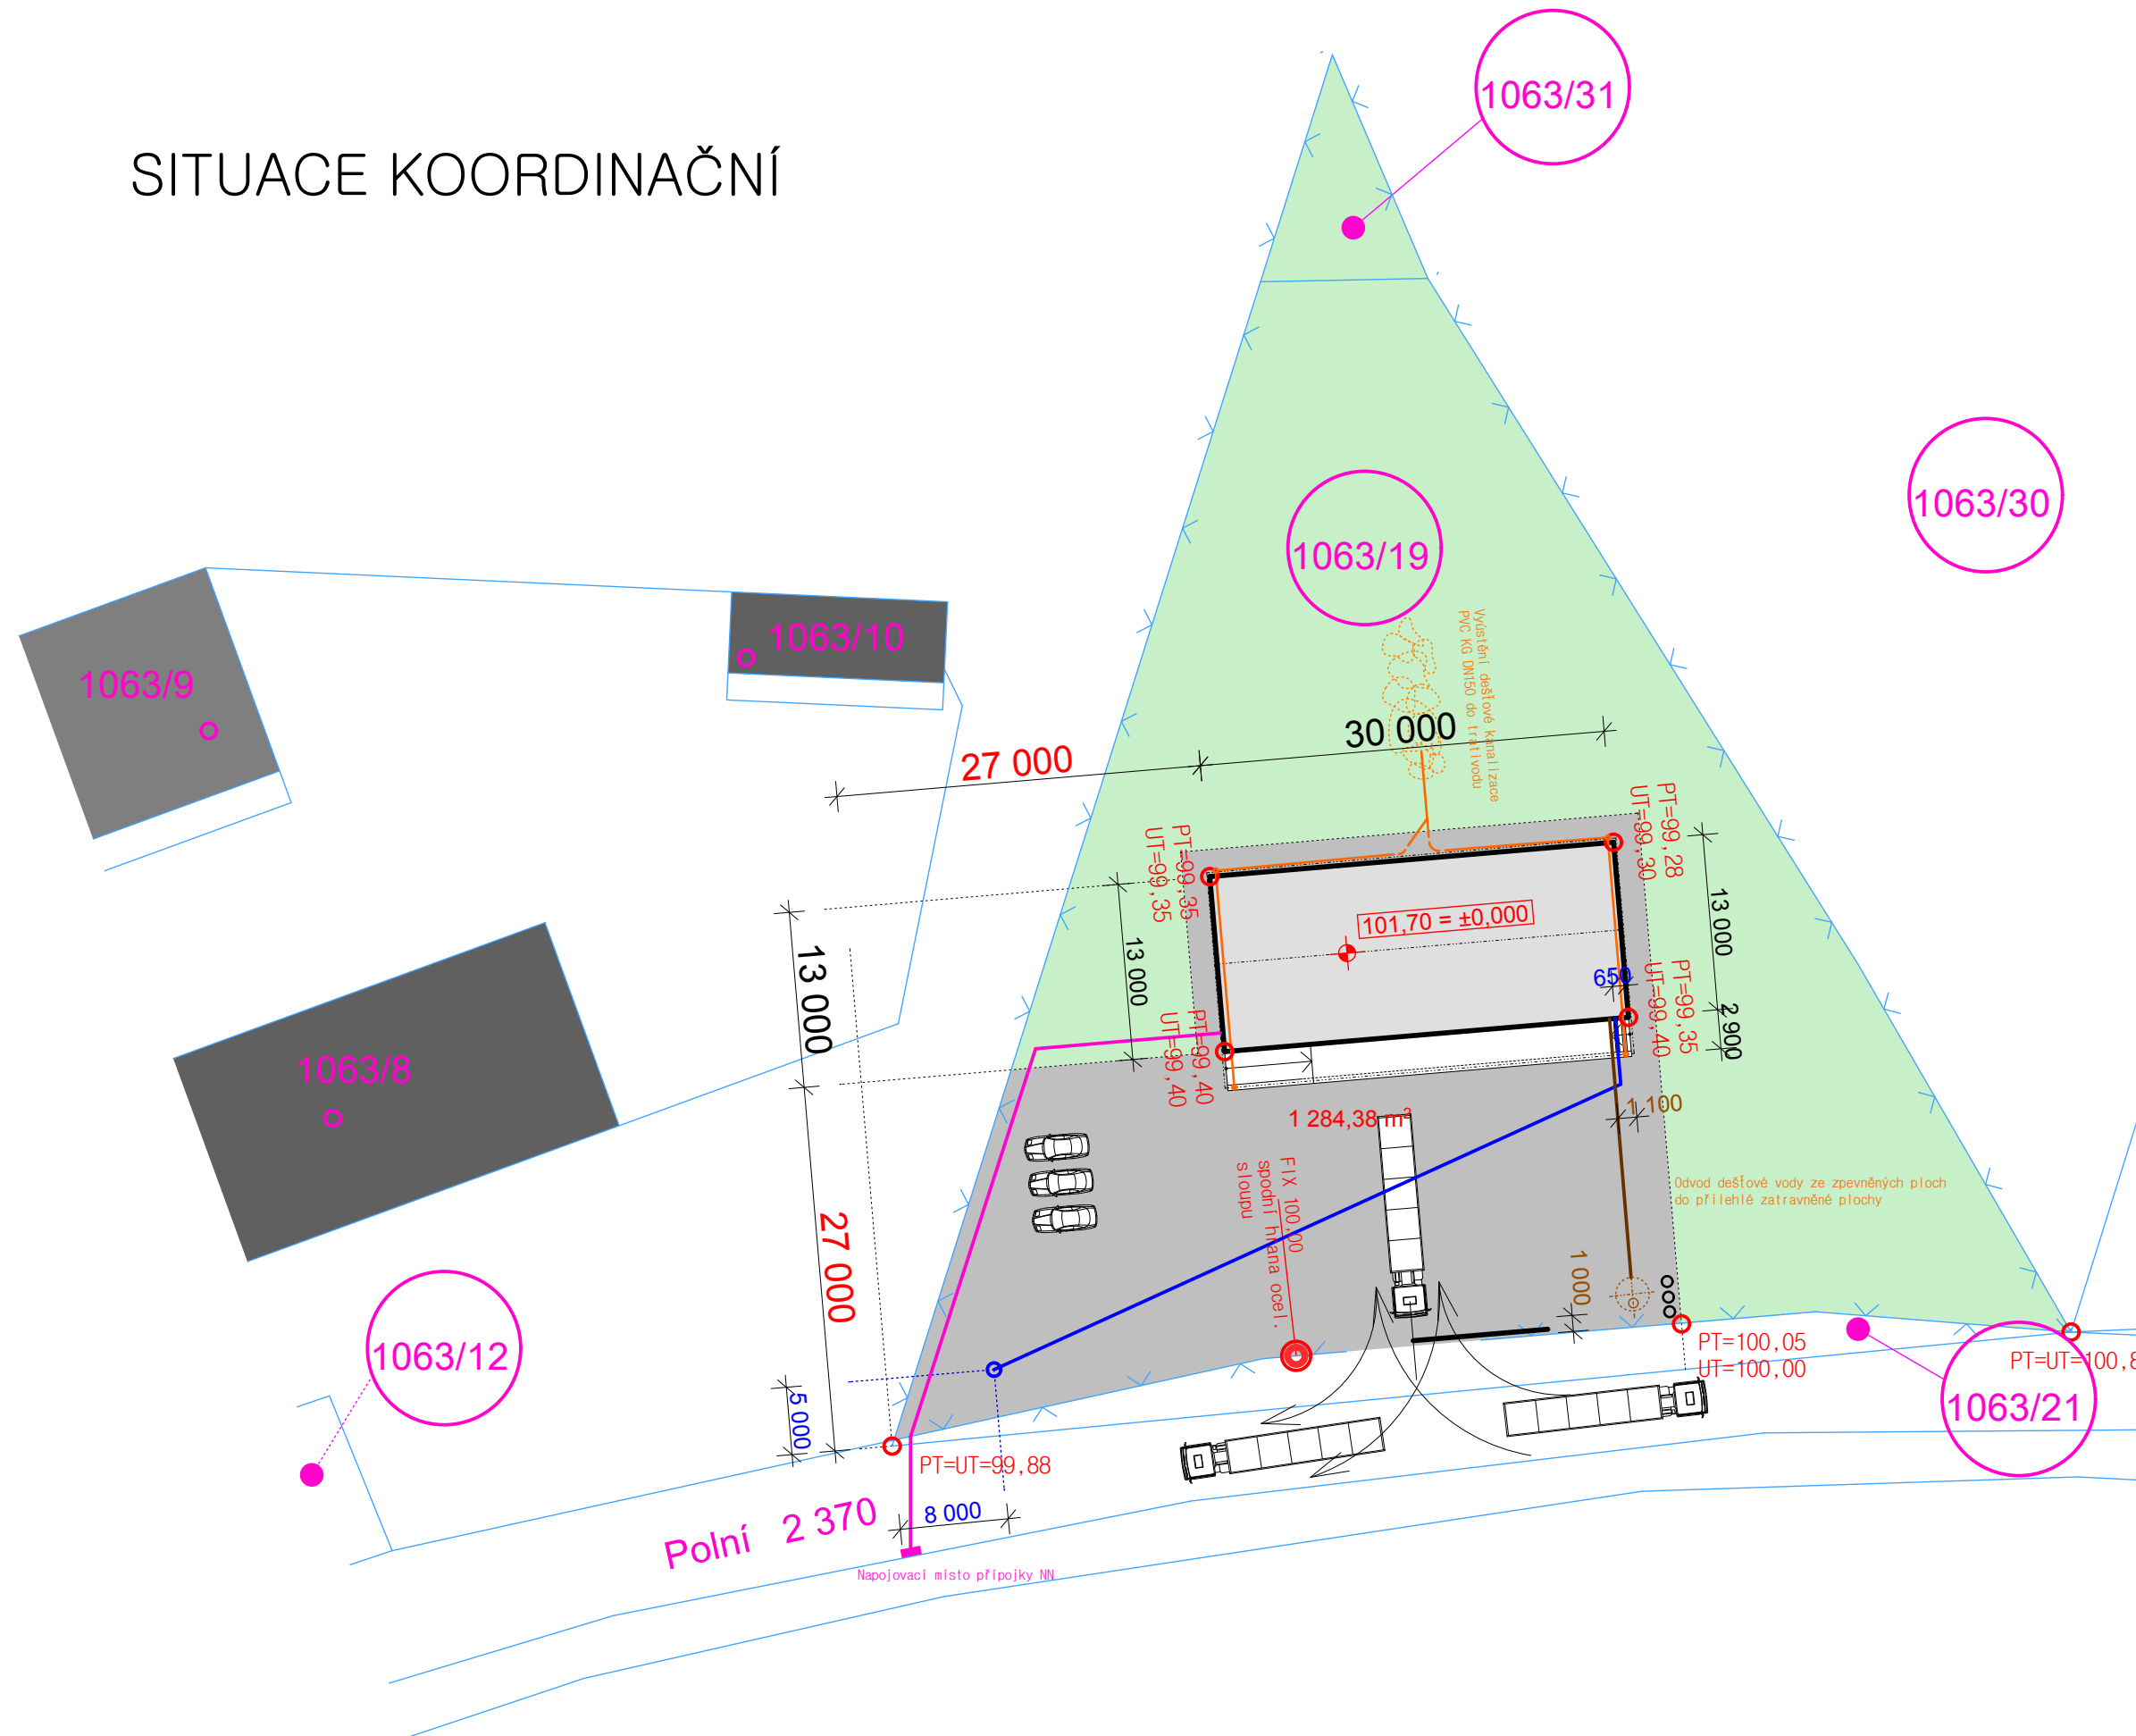


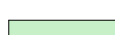





SITUACE KOORDINAČNÍ

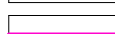

LEGENDA

-  ZPEVNĚNÉ PLOCHY ZE ZÁMKOVÉ DLAŽBY/ŽIVICE 1000 m², SPÁD min. 3% OD OBJEKTU
-  POMOCNÉ ČÁRY
-  HRANICE POZEMKŮ
-  NAVRŽENÝ RODINNÝ DŮM
-  STÁVAJÍCÍ OBJEKTY
-  PŘEDPOKLÁDANÉ UMÍSTĚNÍ VRTANÉ STUDNY
-  VODOVODNÍ PŘÍPOJKA HDPE 32 55m
-  ODKANALIZOVÁNÍ PVC KG DN 125 19,0m
-  DEŠŤOVÁ KANALIZACE PVC KG 150 70,0m
-  PŘÍVOD NN + POHON EL. POSUVNÉ BRÁNY
-  OKAPOVÝ SVOD
-  ELEKTROPILÍŘ
-  OPLOCENÍ - DRÁTĚNÉ VÝŠKY 1,5M DO OCELOVÝCH NEBO BETONOVÝCH SLOUPKŮ
-  DÁLKOVĚ OVLÁDANÁ POSUVNÁ EL. BRÁNA Š. 10 000 MM
-  VYZNAČENÍ MÍSTA STÁNÍ PRO KOMUNÁLNÍ ODPAD
-  ZATRAVNĚNÁ PLOCHA
-  SBĚRNÁ ŽB JÍMKA SPLAŠKOVÉ VODY DJ 2500/2400 UŽITNÝ OBJEM 10,0 M³

PROJEKTANT	Ladislav Stach	STAVEBNÍ Ú.	Horš.Týn	 <i>stava . projekt . engineering . CZ STAVBY s.r.o.</i> Alešova 1275, 349 01 Stříbro tel: 603 423 780 info@stach-stavby.cz www.stach-stavby.cz
VYPRACOVAL	Ladislav Stach	MÍSTNÍ Ú.	Horš.Týn	
INVESTOR	Zelenina Onions s.r.o., Nádražní 343, Bor			
STAVBA - OBJEKT				
SKLAD ZELENINY Onions s.r.o. p.p.č.1063/19, 1063/21, 1063/31 k.ú.Horšovský Týn				
OBSAH VÝKRESU				
SITUACE KOORDINAČNÍ				
FORMÁTŮ	2 X A4			
DATUM	04/2009			
ČÁST	STAVEBNÍ			
MĚŘÍTKO	1:500	Č. VÝKR.	2.	PARÉ