


POHLED SEVERNÍ

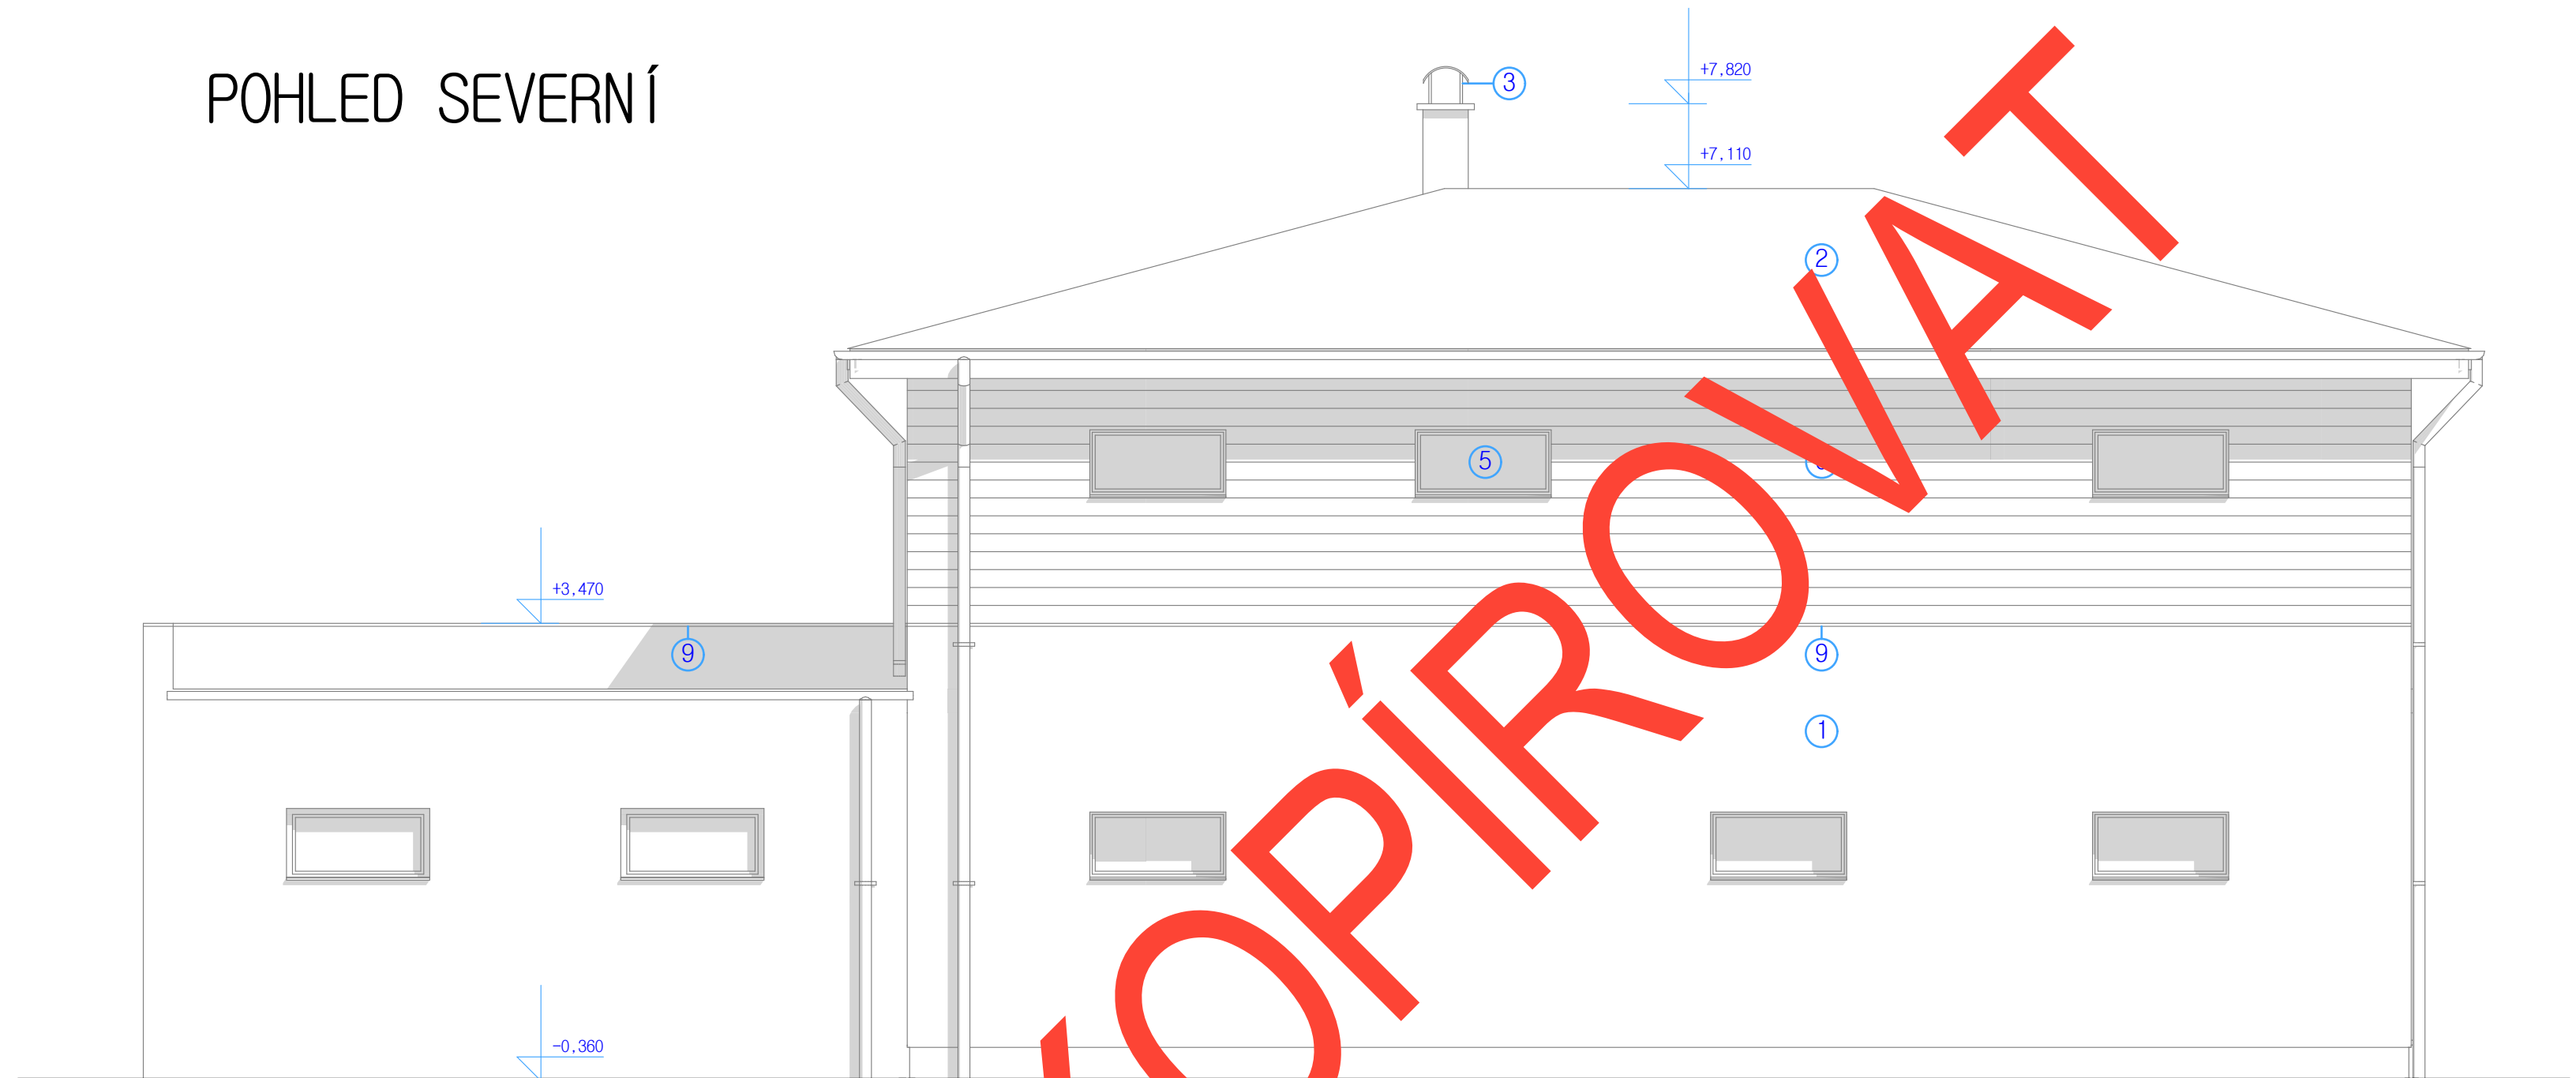

LEGENDA

- ① - Omítka akrylátová strukturovaná Baumit
- ② - Betonová střešní taška Bramac
- ③ - Nerezový komínový násadec
- ④ - Konstrukce pergoly ohoblovat a natřít lazurovacím lakem
- ⑤ - Plastová okna, dveře, $U_{max.}=0,8$ W/m²k
- ⑥ - Dřevěný parozáklad části vnějších stěn, barvu lazurovacího laku zvolí investor
- ⑦ - Ocelové zinkované zábradlí terasy, h= 900 mm
- ⑧ - Zastřešení makrolonem tl. 20mm prostor nad vstupem do RD a zahradního skladu v pásech 1m širokých
- ⑨ - FeZn Oplechování atiky, římsa pod dřevěným obkladem

PROJEKTANT	Ladislav Stach	STAVEBNÍ Ú.	Tachov	Stach.CZ STAVBY s.r.o. Alešova 1275, 349 01 Stříbro tel: 603 423 780 info@stach-stavby.cz www.stach-stavby.cz		
VYPRACOVAL	Ladislav Stach	MÍSTNÍ Ú.	Tachov			
INVESTOR	Bc.Vlastimil Zeman, Jana Vaculíková					
STAVBA - OBJEKT						
NOVOSTAVBA RODINNÉHO DOMU NA p.p.č. 75/2 k.ú. Vítkov u Tachova				FORMÁTŮ	A3	
				DATUM	07/2010	
				ČÁST	STAVEBNÍ	
OBSAH VÝKRESU				MĚŘÍTKO	Č. VÝKRESU	PARÉ
POHLED SEVERNÍ				1:50	D.13	