


PŮDORYS 2NP

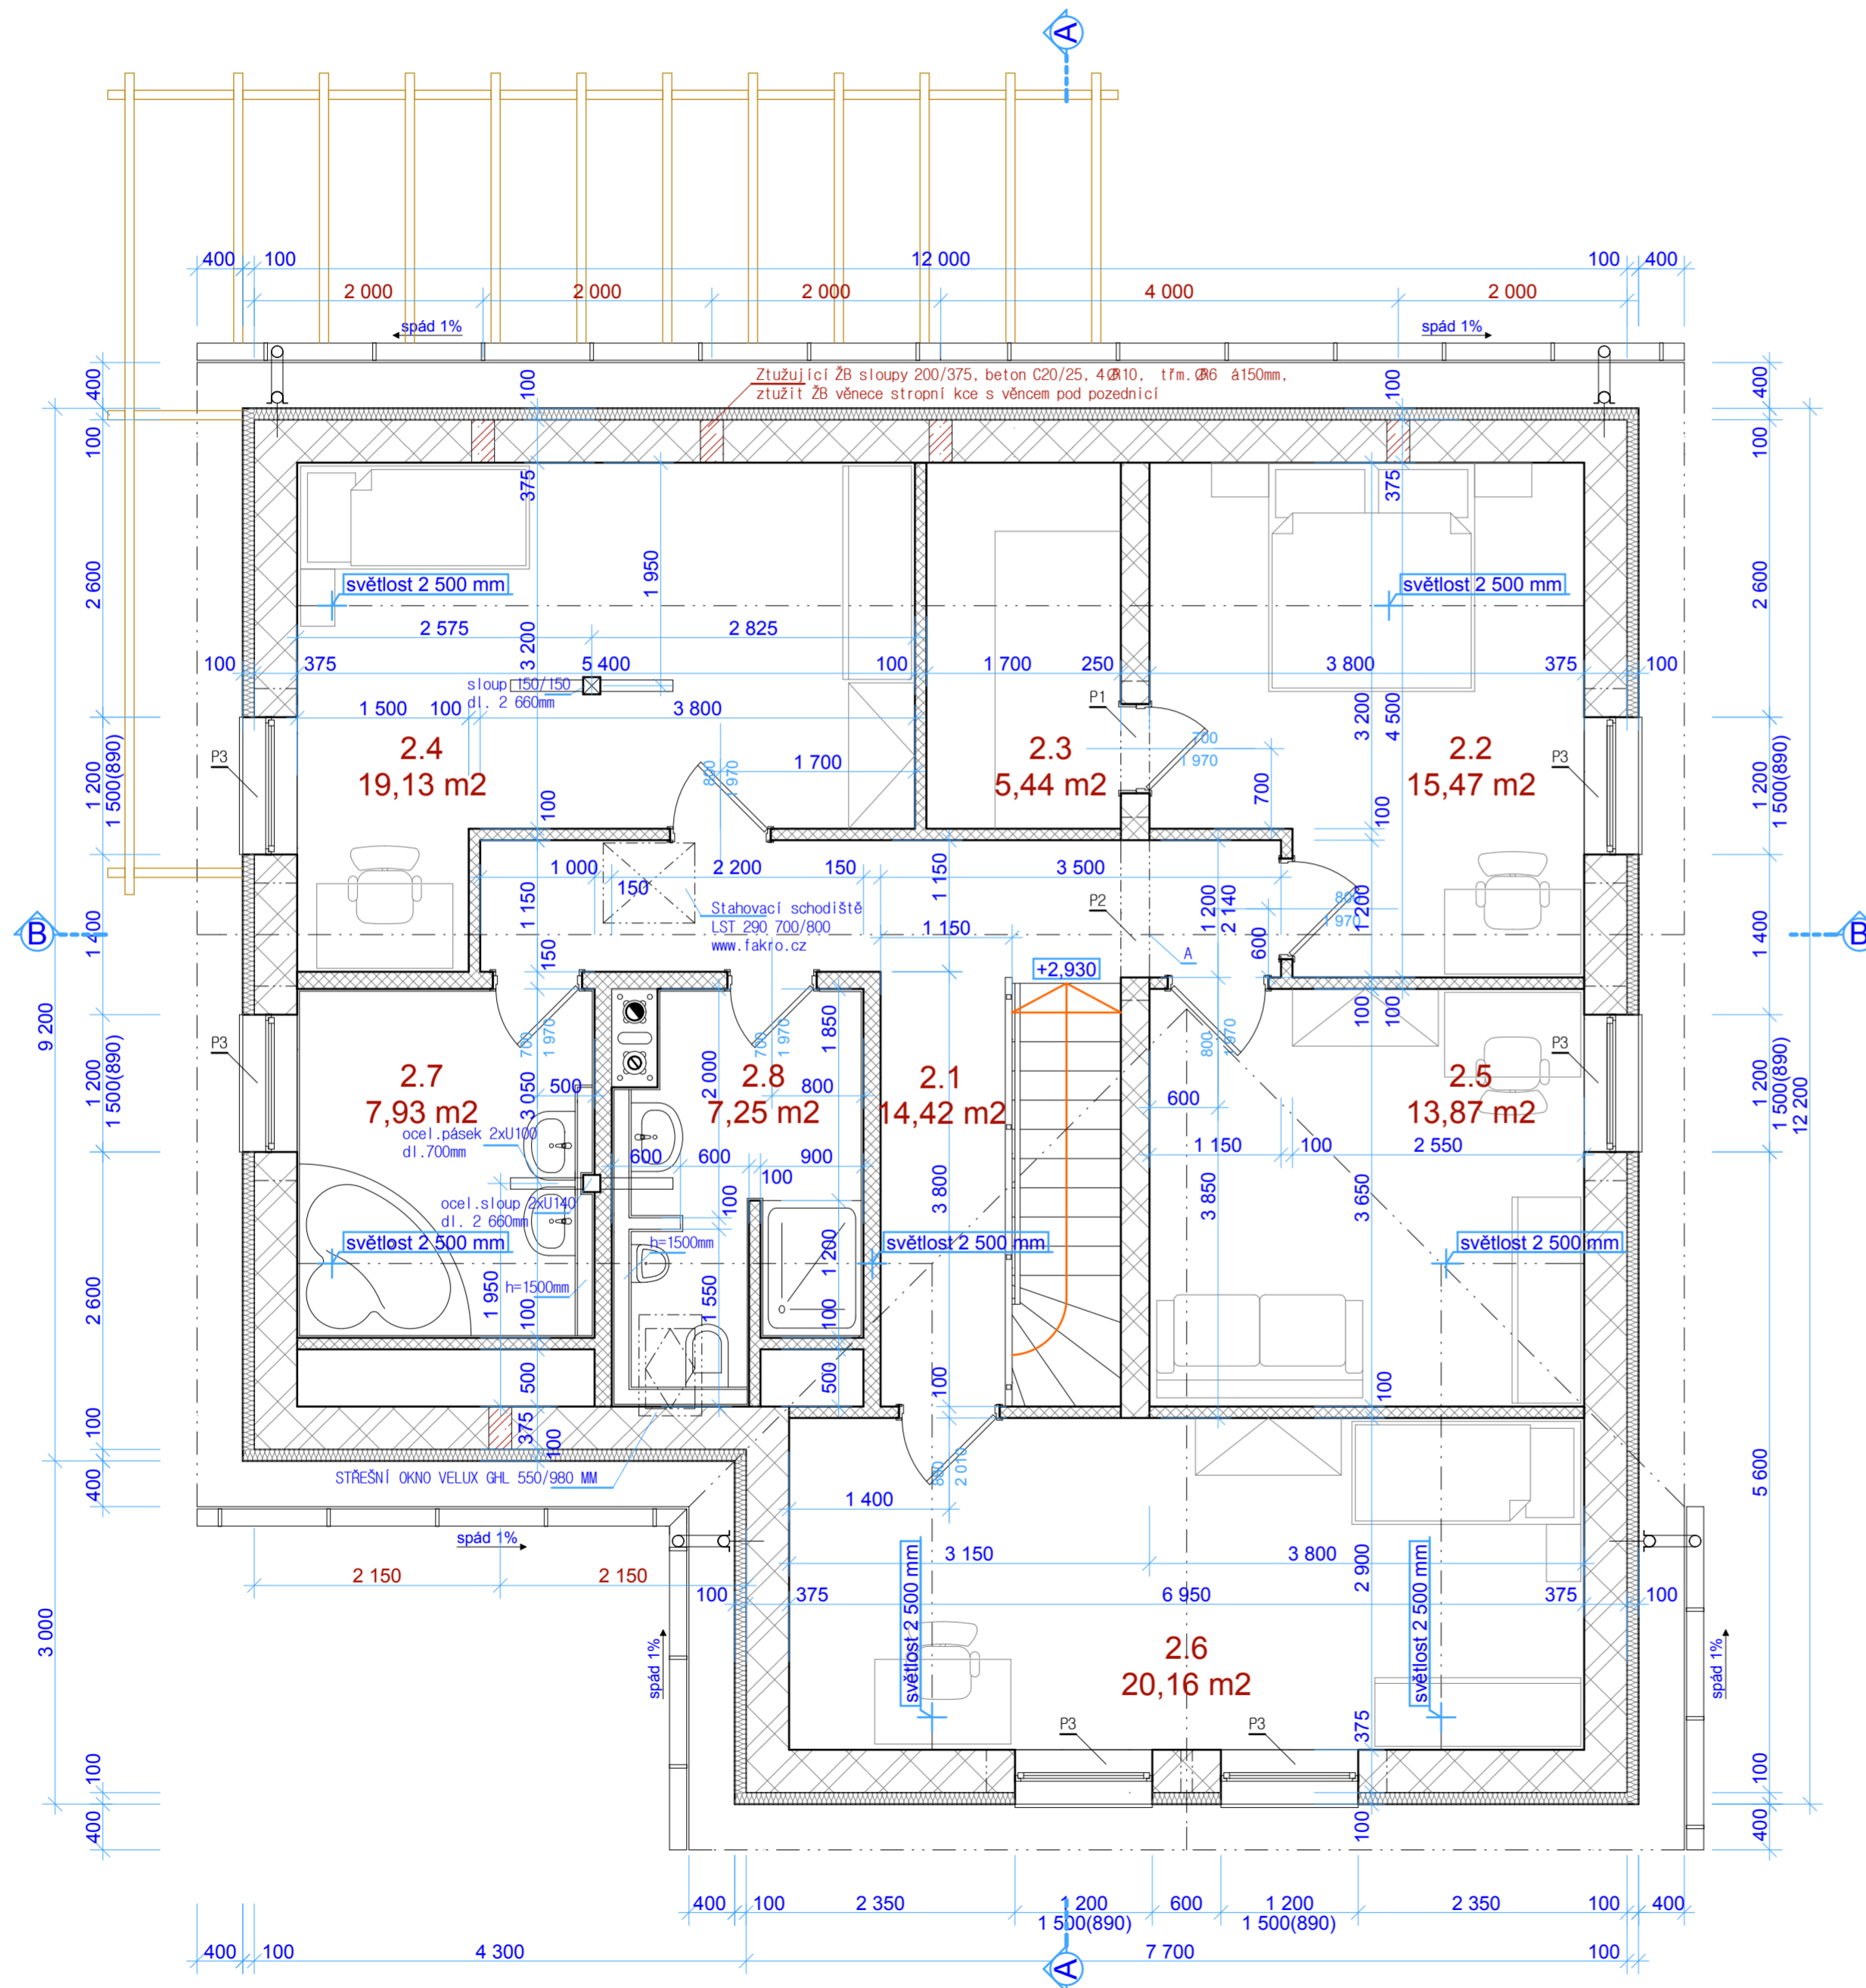

LEGENDA MÍSTNOSTÍ:

Č.M.	NÁZEV MÍSTNOSTI	PLOCHA	PODLAHA	POZNÁMKA
2.1	CHODBA	14,42	DŘEVĚNÁ PODLAHA	ROHOVÁ LIŠTA
2.2	LOŽNICE	15,47	DŘEVĚNÁ PODLAHA	ROHOVÁ LIŠTA
2.3	ŠATNA	5,44	DŘEVĚNÁ PODLAHA	ROHOVÁ LIŠTA
2.4	POKOJ	19,13	DŘEVĚNÁ PODLAHA	ROHOVÁ LIŠTA
2.5	PRACOVNA	13,87	DŘEVĚNÁ PODLAHA	ROHOVÁ LIŠTA
2.6	POKOJ	20,16	DŘEVĚNÁ PODLAHA	ROHOVÁ LIŠTA
2.7	KOUPELNA	7,93	DLAŽBA KERAMICKÁ	KER.OBKLAD 1,8M
2.8	KOUPELNA,WC	7,25	DLAŽBA KERAMICKÁ	KER.OBKLAD 1,8M

LEGENDA MATERIÁLŮ:


	OBVODOVÉ ZDÍVO TL. 375MM Z TVÁRNIC YTONG LAMBDA P2-350 O ROZM. 375/249/599
	STŘEDNÍ NOSNÉ ZDÍVO TL. 250MM Z TVÁRNIC YTONG P4-500 O ROZM. 250/249/599
	NENOSNÉ ZDÍVO TL. 100MM Z POROBETONOVÝCH TVÁRNIC YTONG P2-500 100/249/599
	NENOSNÉ ZDÍVO TL. 150MM Z POROBETONOVÝCH TVÁRNIC YTONG P2-500 150/249/599
	ZATEPLENÍ OBVODOVÉHO PLÁŠTĚ YTONG MULTIPOR TL. 100MM
	KOMÍN PLEWA S.2.14.18.0

PŘEKLADY

P1	NOP 11/3/23 250/249/1290
P2	NOP 1V/3/20 250/249/1740
P3	NOP 1V/5/23 375/249/1740

A

KLENUTÝ PRŮLÉZ V PROSTORU PŮDY 600/1000, POLOMĚR OBLOUKU 300 mm, KLENBA ŽB MONOLITICKÁ, BETON C20/25, 6Ø14, třm Ø6 a 150mm VIZ. ŘEZ B-B

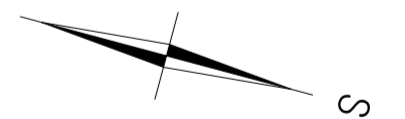

podlaha 1.N.P = ±0,000

PROJEKTANT	Ladislav Stach	STAVEBNÍ Ú.	Úvaly	 Alešova 1275, 349 01 Stříbro tel: 603 423 780 info@stach-stavby.cz www.stach-stavby.cz	
VYPRACOVAL	Ladislav Stach	MÍSTNÍ Ú.	Zlatá		
INVESTOR	Ing. Daniel Fuchs, Nad Lesním divadlem 1113/18, Praha-Braník, 142 00				
STAVBA - OBJEKT				FORMÁT	4x4
NOVOSTAVBA RODINNÉHO DOMU NA p.p.č. 203/27 k.ú. Zlatá				DATUM	11/2009
				ČÁST	STAVEBNÍ
OBSAH VÝKRESU				MĚŘÍTKO	Č. VÝKRESU
PŮDORYS 2NP				1:50	5.
				PARÉ	