



# PŮDORYS STŘECHA

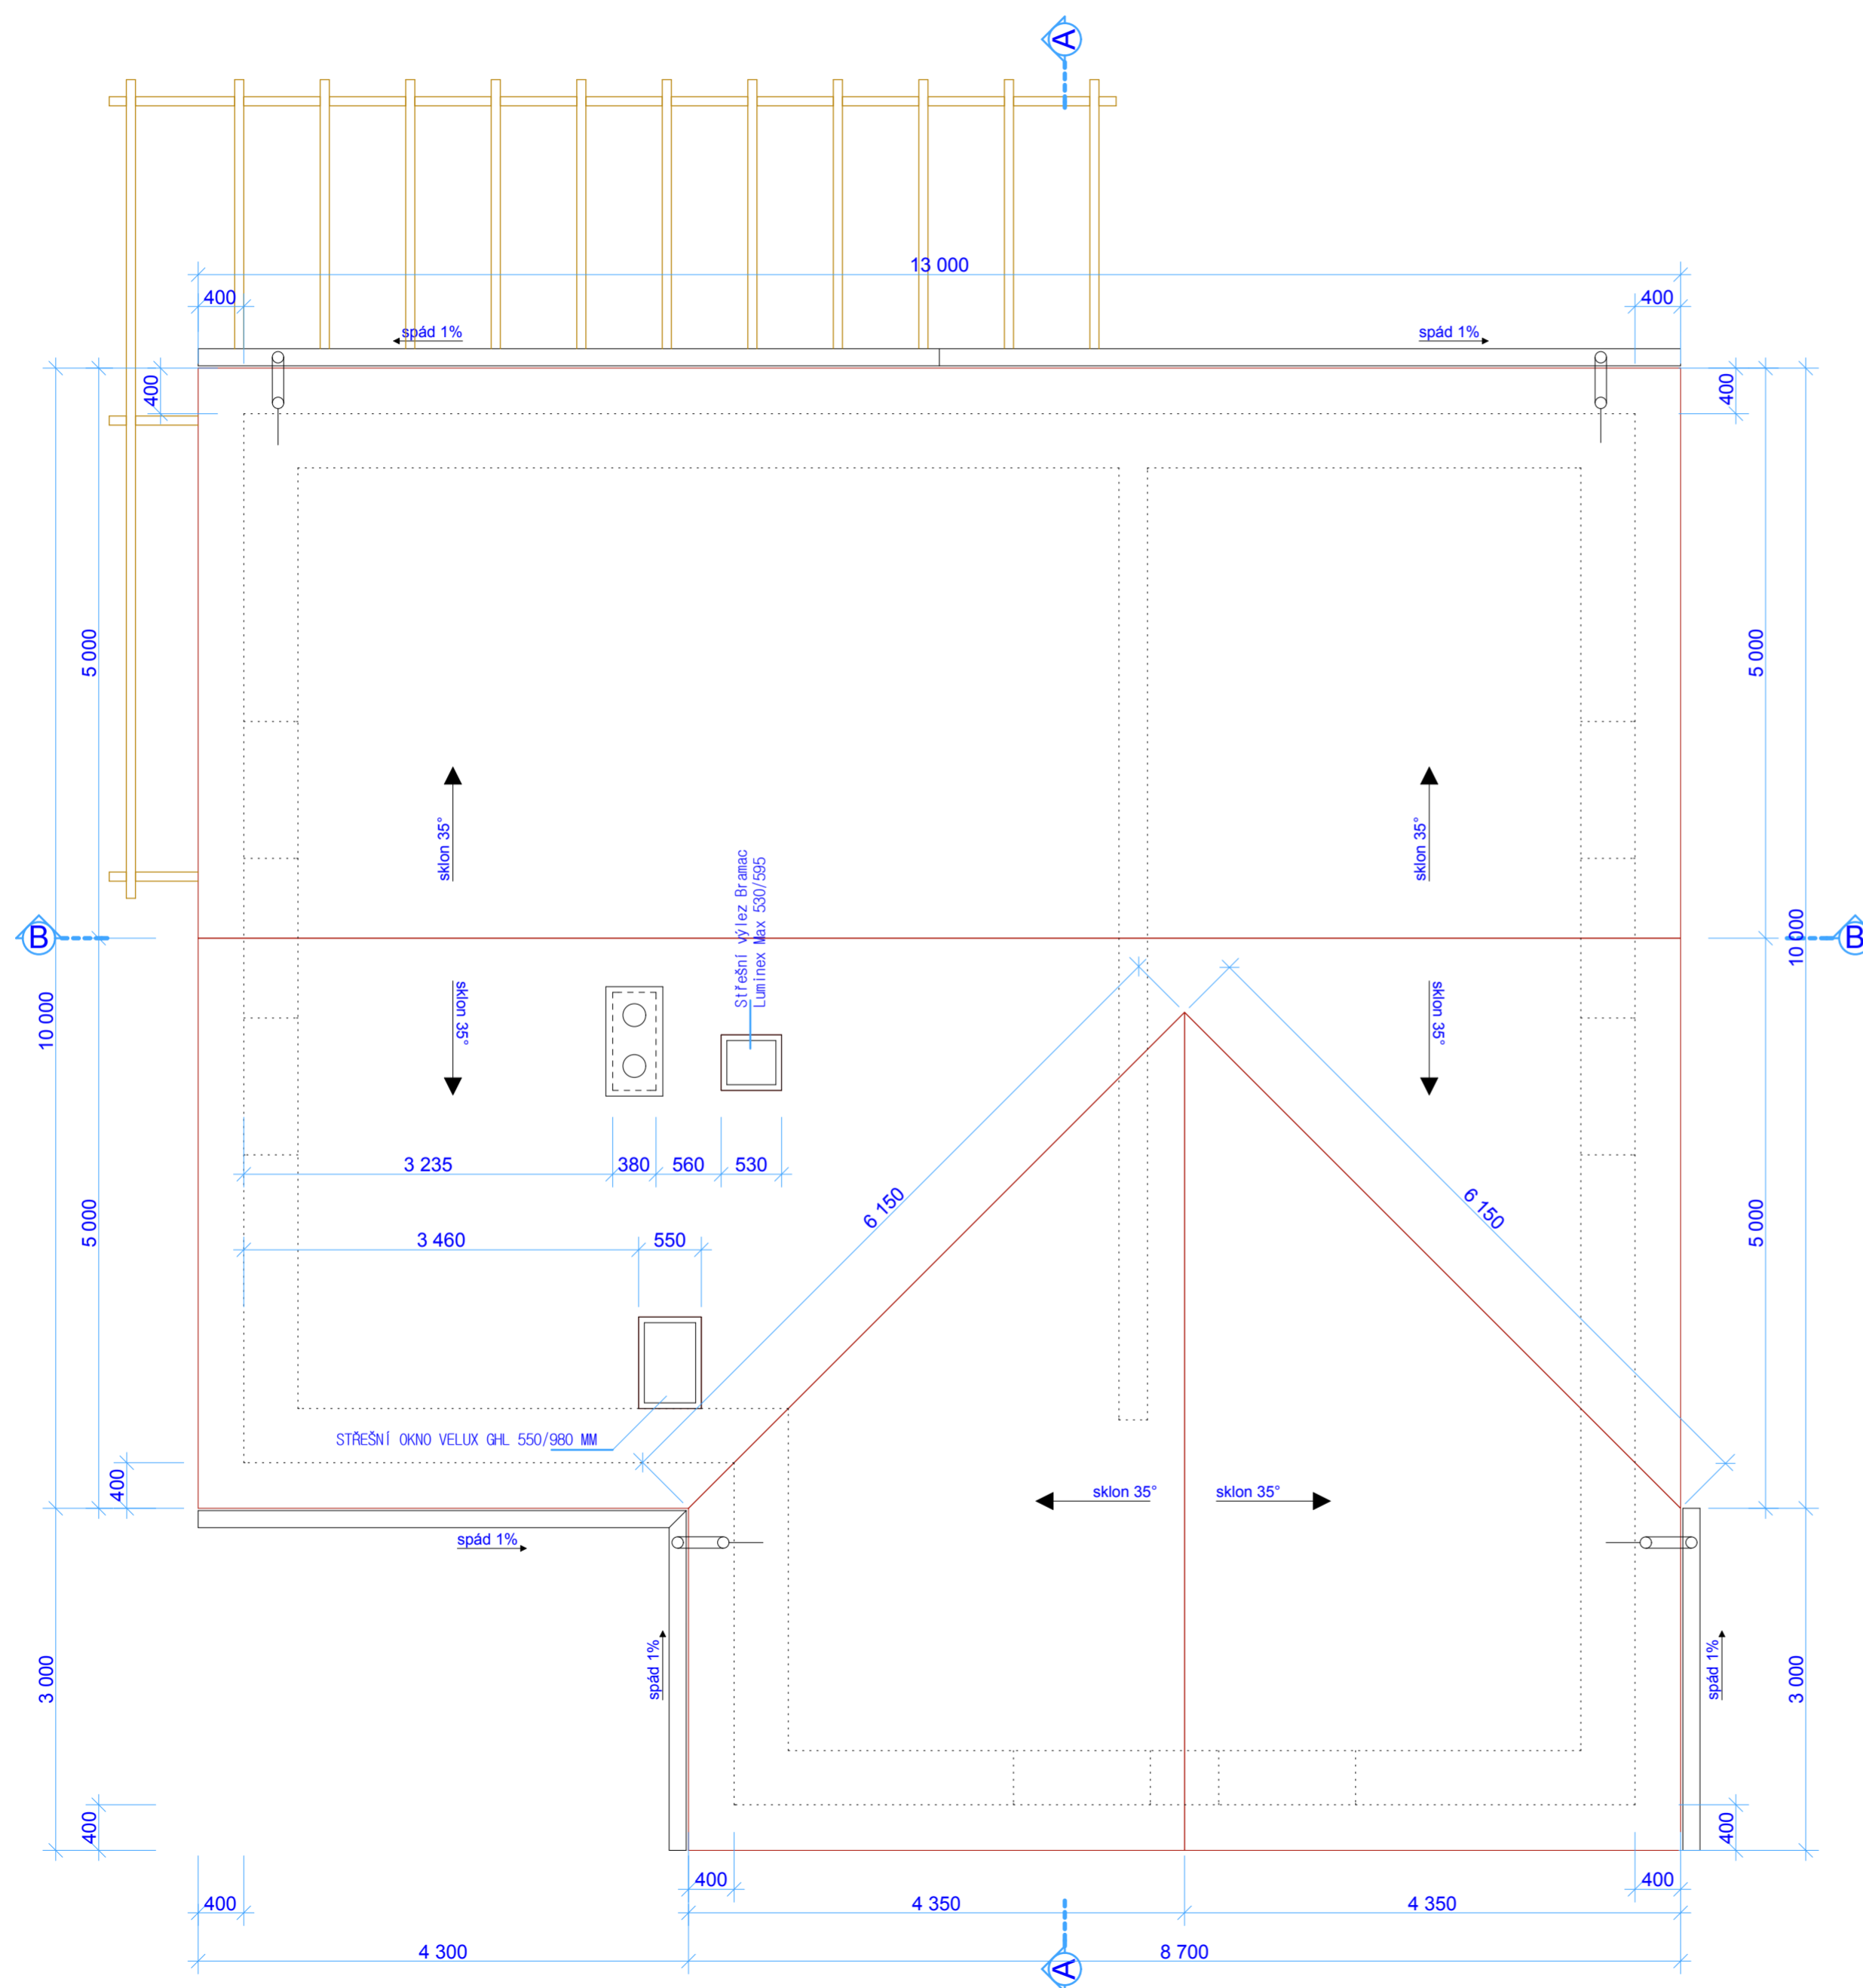

## POZNÁMKY:

- STŘECHA SE PROVEDE ZE STŘEŠNÍHO SYSTÉMU BRAMAC
- DRUH A BARVU KRYTINY ZVOLÍ INVESTOR
- SKLON STŘECHY 35°
- KLEMPÍŘSKÉ KONSTRUKCE, BRAMAC STABI COLOR - BARVA BARVA DLE KRYTINY, ZVOLÍ INVESTOR

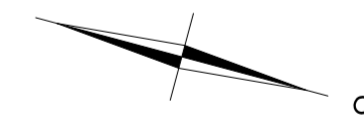

podlaha 1.N.P = ±0,000

PROJEKTANT	Ladislav Stach	STAVEBNÍ Ú.	Úvaly	<b>Stach</b> CZ STAVBY s.r.o. Alešova 1275, 349 01 Stříbro tel: 603 423 780 info@stach-stavby.cz www.stach-stavby.cz	
VYPRACOVAL	Ladislav Stach	MÍSTNÍ Ú.	Zlatá		
INVESTOR	Ing. Daniel Fuchs, Nad Lesním divadlem 1113/18, Praha-Braník, 142 00				
STAVBA - OBJEKT				FORMÁT	4xA4
NOVOSTAVBA RODINNÉHO DOMU NA p.p.č. 203/27 k.ú. Zlatá				DATUM	11/2009
				ČÁST	STAVEBNÍ
OBSAH VÝKRESU				MĚŘÍTKO	Č. VÝKRESU
PŮDORYS STŘECHY				1:50	8.