


PŮDORYS ZÁKLADY

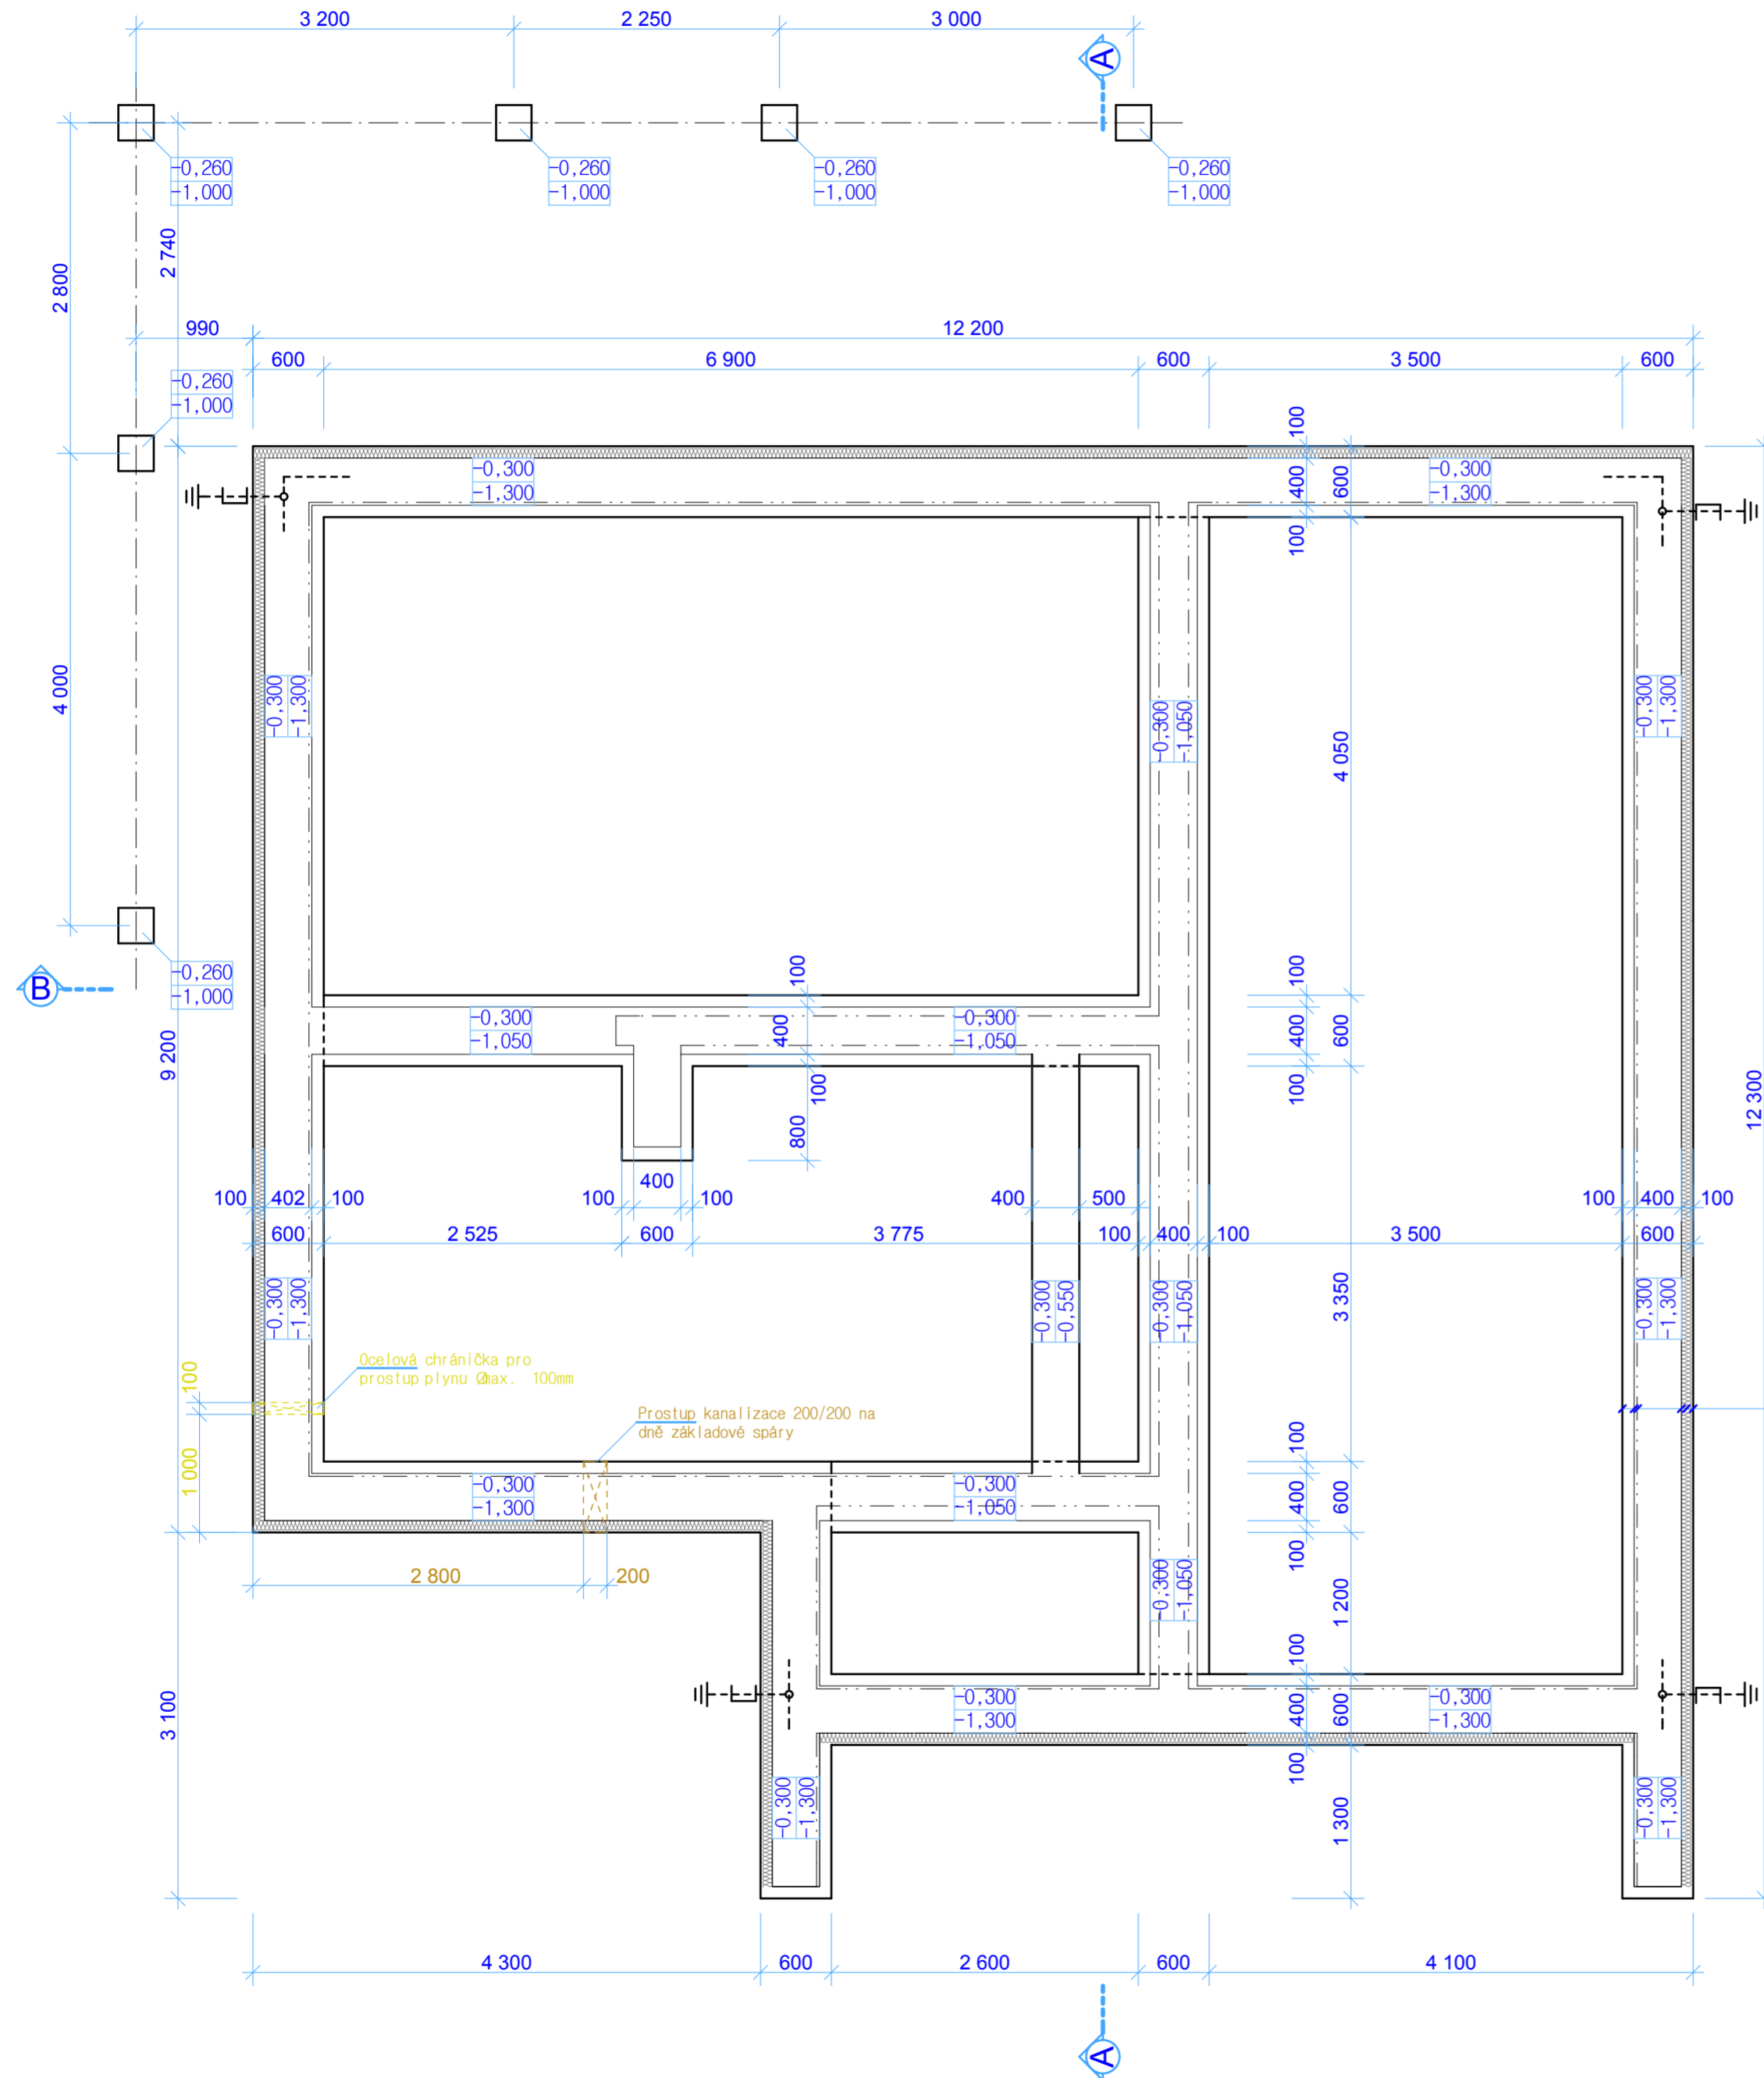

LEGENDA:

	ZÁKLADOVÉ PASY Z BEDNÍCÍCH DÍLCŮ BD40, ZÁKLADOVÉ PASY Z BEDNÍCÍCH DÍLCŮ PODBETONOVAT VRSTVOU LITÉHO BETONU C12/15 TL. 500MM POD OBVODOVÝMI STĚNAMI A 250MM POD STŘEDNÍMI NOSNÝMI STĚNAMI, PASY Z BEDNÍCÍCH DÍLCŮ PROLÍT BETONEM C12/15 A VYZTUŽIT PODÉLNĚ 2x prof. R8 V KAŽDÉ ŘADĚ A SVISLE 2x prof. R8 á 500MM – SVISLOU VÝZTUŽ ZAHNOUT DO PODKLADNÍHO BETONU
	PO OBVODĚ ZATEPLIT ZÁKLADOVÉ PASY XPS 80MM, DESKY 1200/600MM
	UKONČENÍ VÝVODŮ ZEMNÍHO PÁSU FeZn 32/4 NAD UT A NÁPOJENÍ NA HŘEBENOVOU JÍMACÍ SOUSTAVU Z DRÁTU FeZn 8MM, UZEMNĚNÍ DOMOVNÍHO ROZVADĚČE DLE PROJEKTU ELEKTRO

- vnitřní líc rozněšecí vrstvy litého betonu C12/15 tl.500mm
- vnitřní líc BD 40
- vnitřní líc obvodové stěny tl.375 mm
- vnější líc BD 40 a obvodové stěny tl.375 mm
- zateplení XPS 80 mm
- vnitřní líc rozněšecí vrstvy litého betonu C12/15 tl.500mm a obvodové stěny tl.375 mm vč. zateplení Multopor 100 mm

podlaha 1.N.P = ±0,000

PROJEKTANT	Ladislav Stach	STAVEBNÍ Ů.	Úvaly	 Alešova 1275, 349 01 Stříbro tel: 603 423 780 info@stach-stavby.cz www.stach-stavby.cz		
VYPRACOVAL	Ladislav Stach	MÍSTNÍ Ů.	Zlatá			
INVESTOR	Ing. Daniel Fuchs, Nad Lesním divadlem 1113/18, Praha-Braník, 142 00					
STAVBA – OBJEKT						
NOVOSTAVBA RODINNÉHO DOMU NA p.p.č. 203/27 k.ú. Zlatá				FORMÁTŮ	4xA4	
				DATUM	11/2009	
				ČÁST	STAVEBNÍ	
OBSAH VÝKRESU						
PŮDORYS ZÁKLADY				MĚŘÍTKO	Č. VÝKRESU	PARÉ
				1:50	3.	