



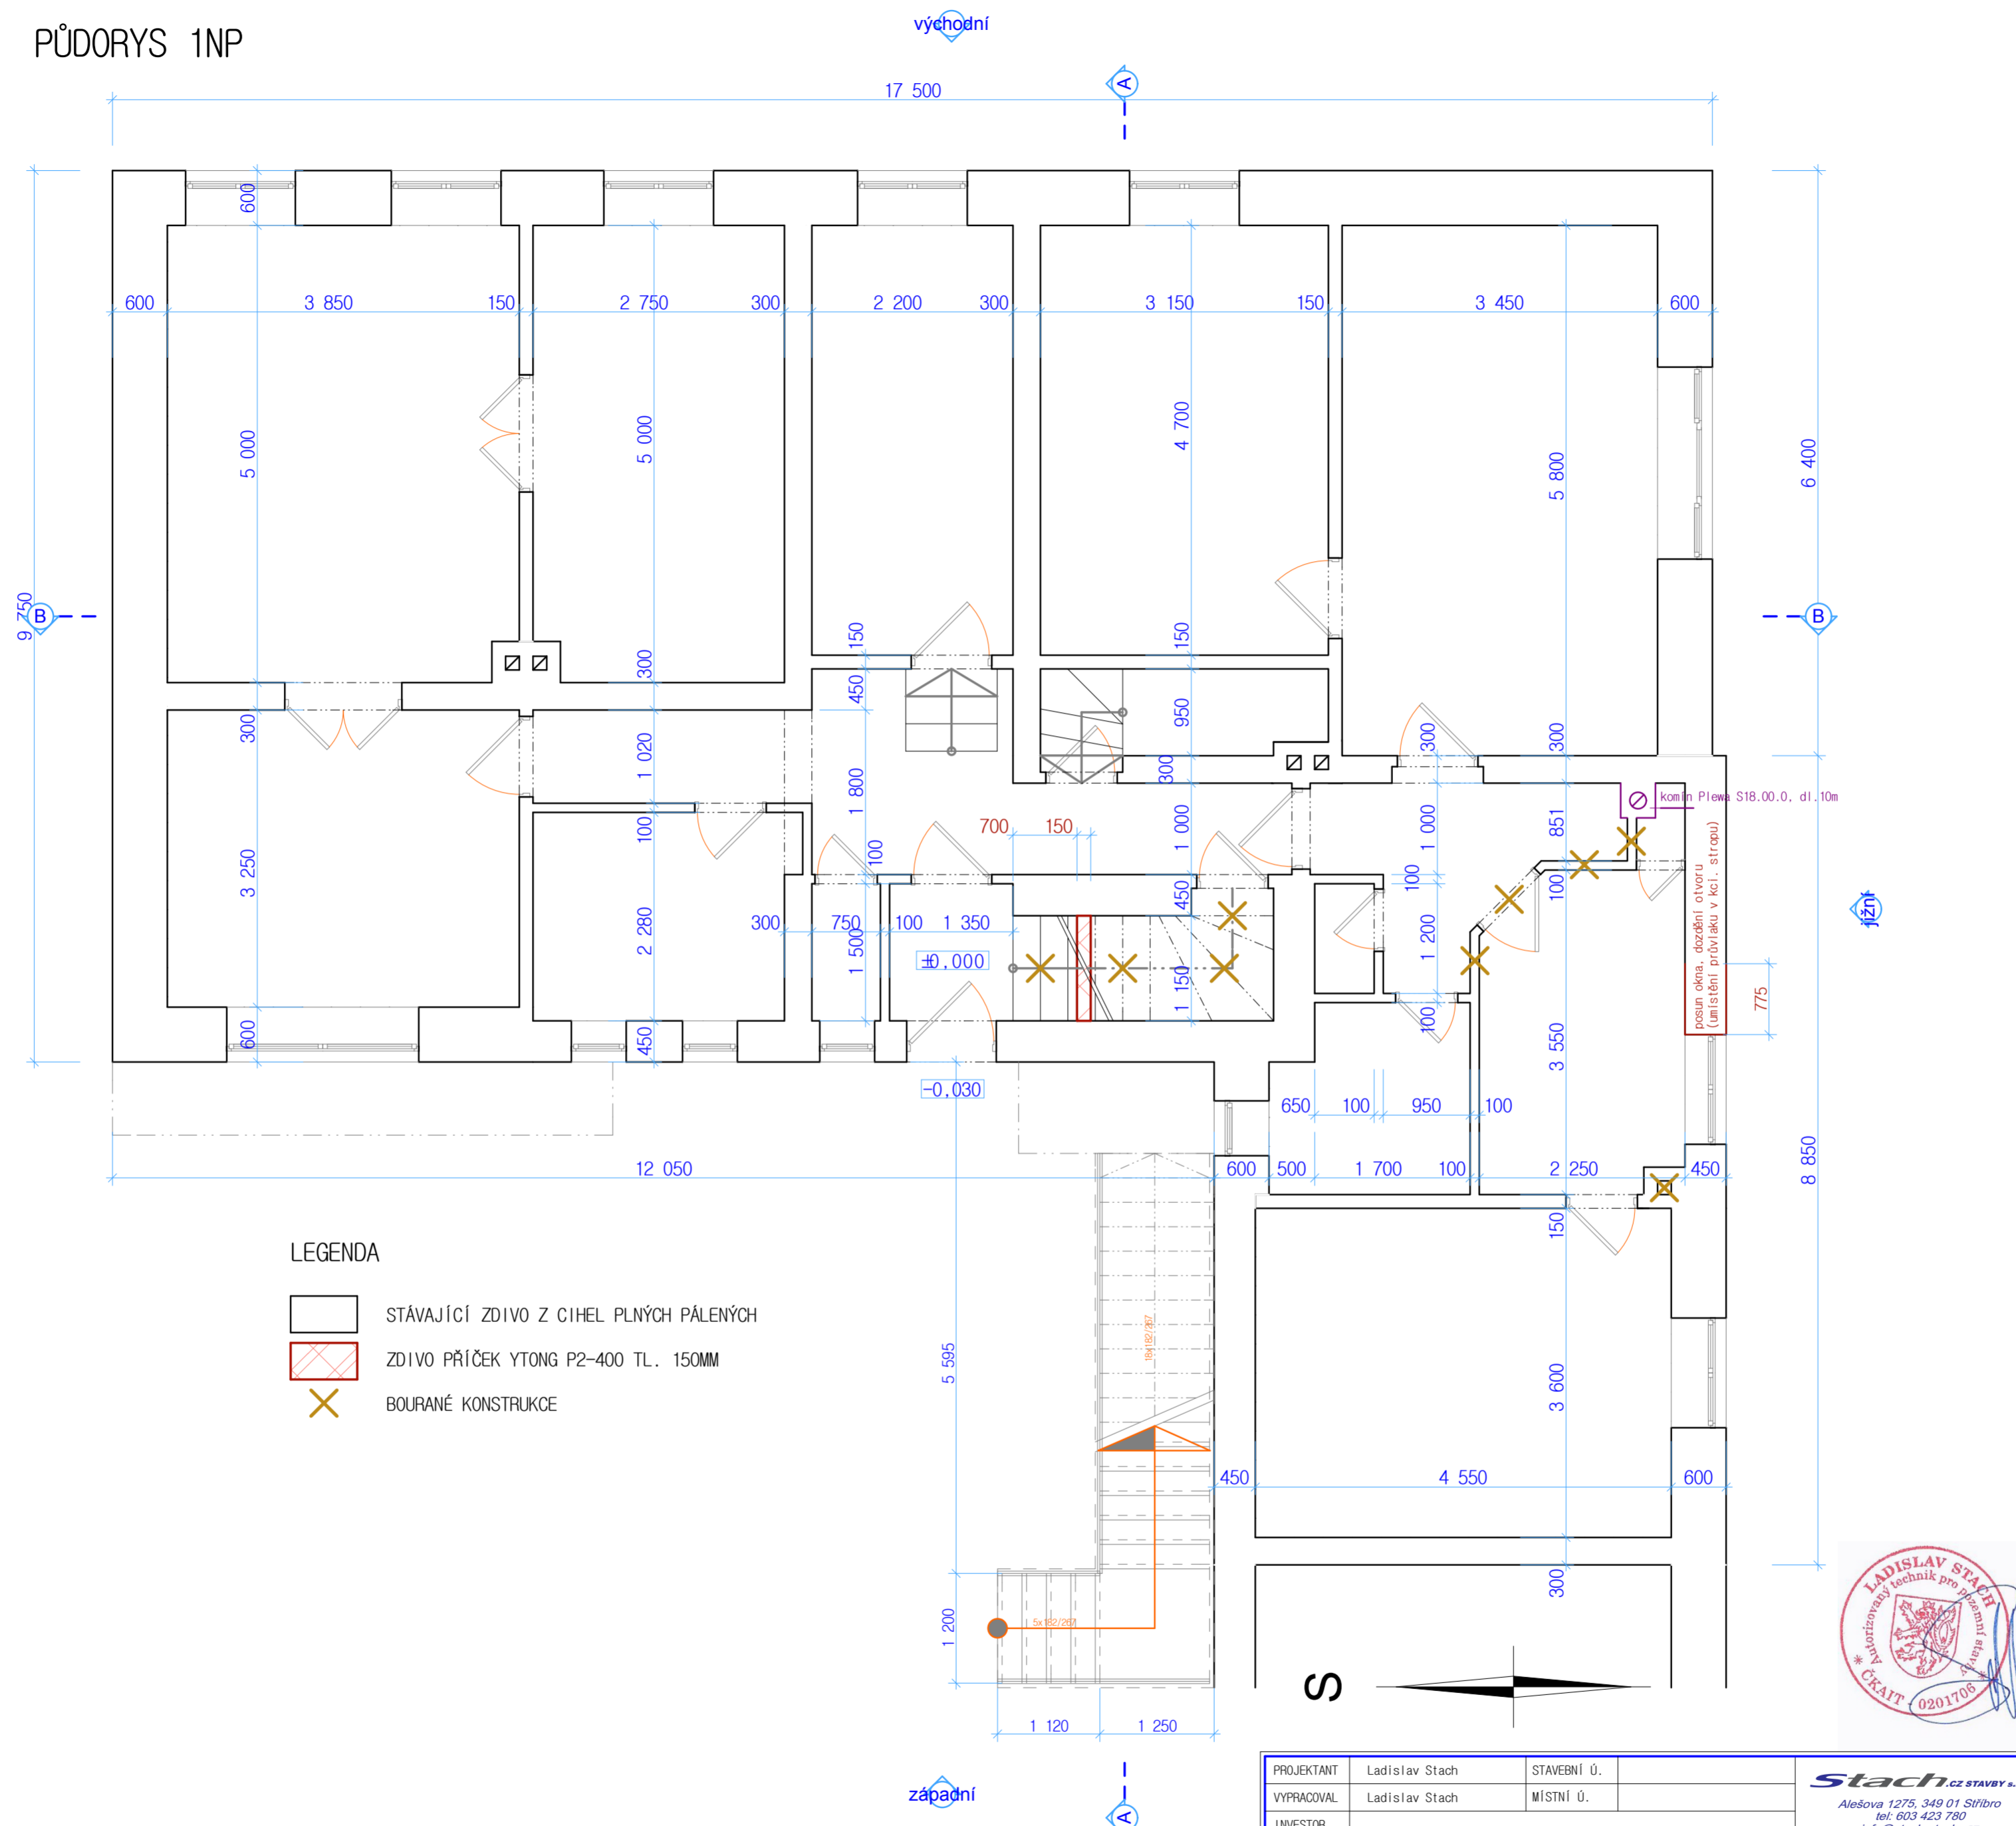


PŮDORYS 1NP

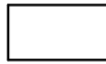

LEGENDA

-  STÁVAJÍCÍ ZDIVO Z CIHEL PLNÝCH PÁLENÝCH
-  ZDIVO PŘÍČEK YTONG P2-400 TL. 150MM
-  BOURANÉ KONSTRUKCE

PROJEKTANT	Ladislav Stach	STAVEBNÍ Ú.		 Stach.cz STAVBY s.r.o. Alešova 1275, 349 01 Stříbro tel: 603 423 780 info@stach-stavby.cz www.stach-stavby.cz	
VYPRACOVAL	Ladislav Stach	MÍSTNÍ Ú.			
INVESTOR					
STAVBA - OBJEKT					
OBSAH VÝKRESU				FORMÁT	A2
Půdorys 1NP				DATUM	02/2013
				ČÁST	STAVEBNÍ
				MĚŘÍTKO	Č. VÝKRESU
				1:50	D.7
				PAPÉ	

