


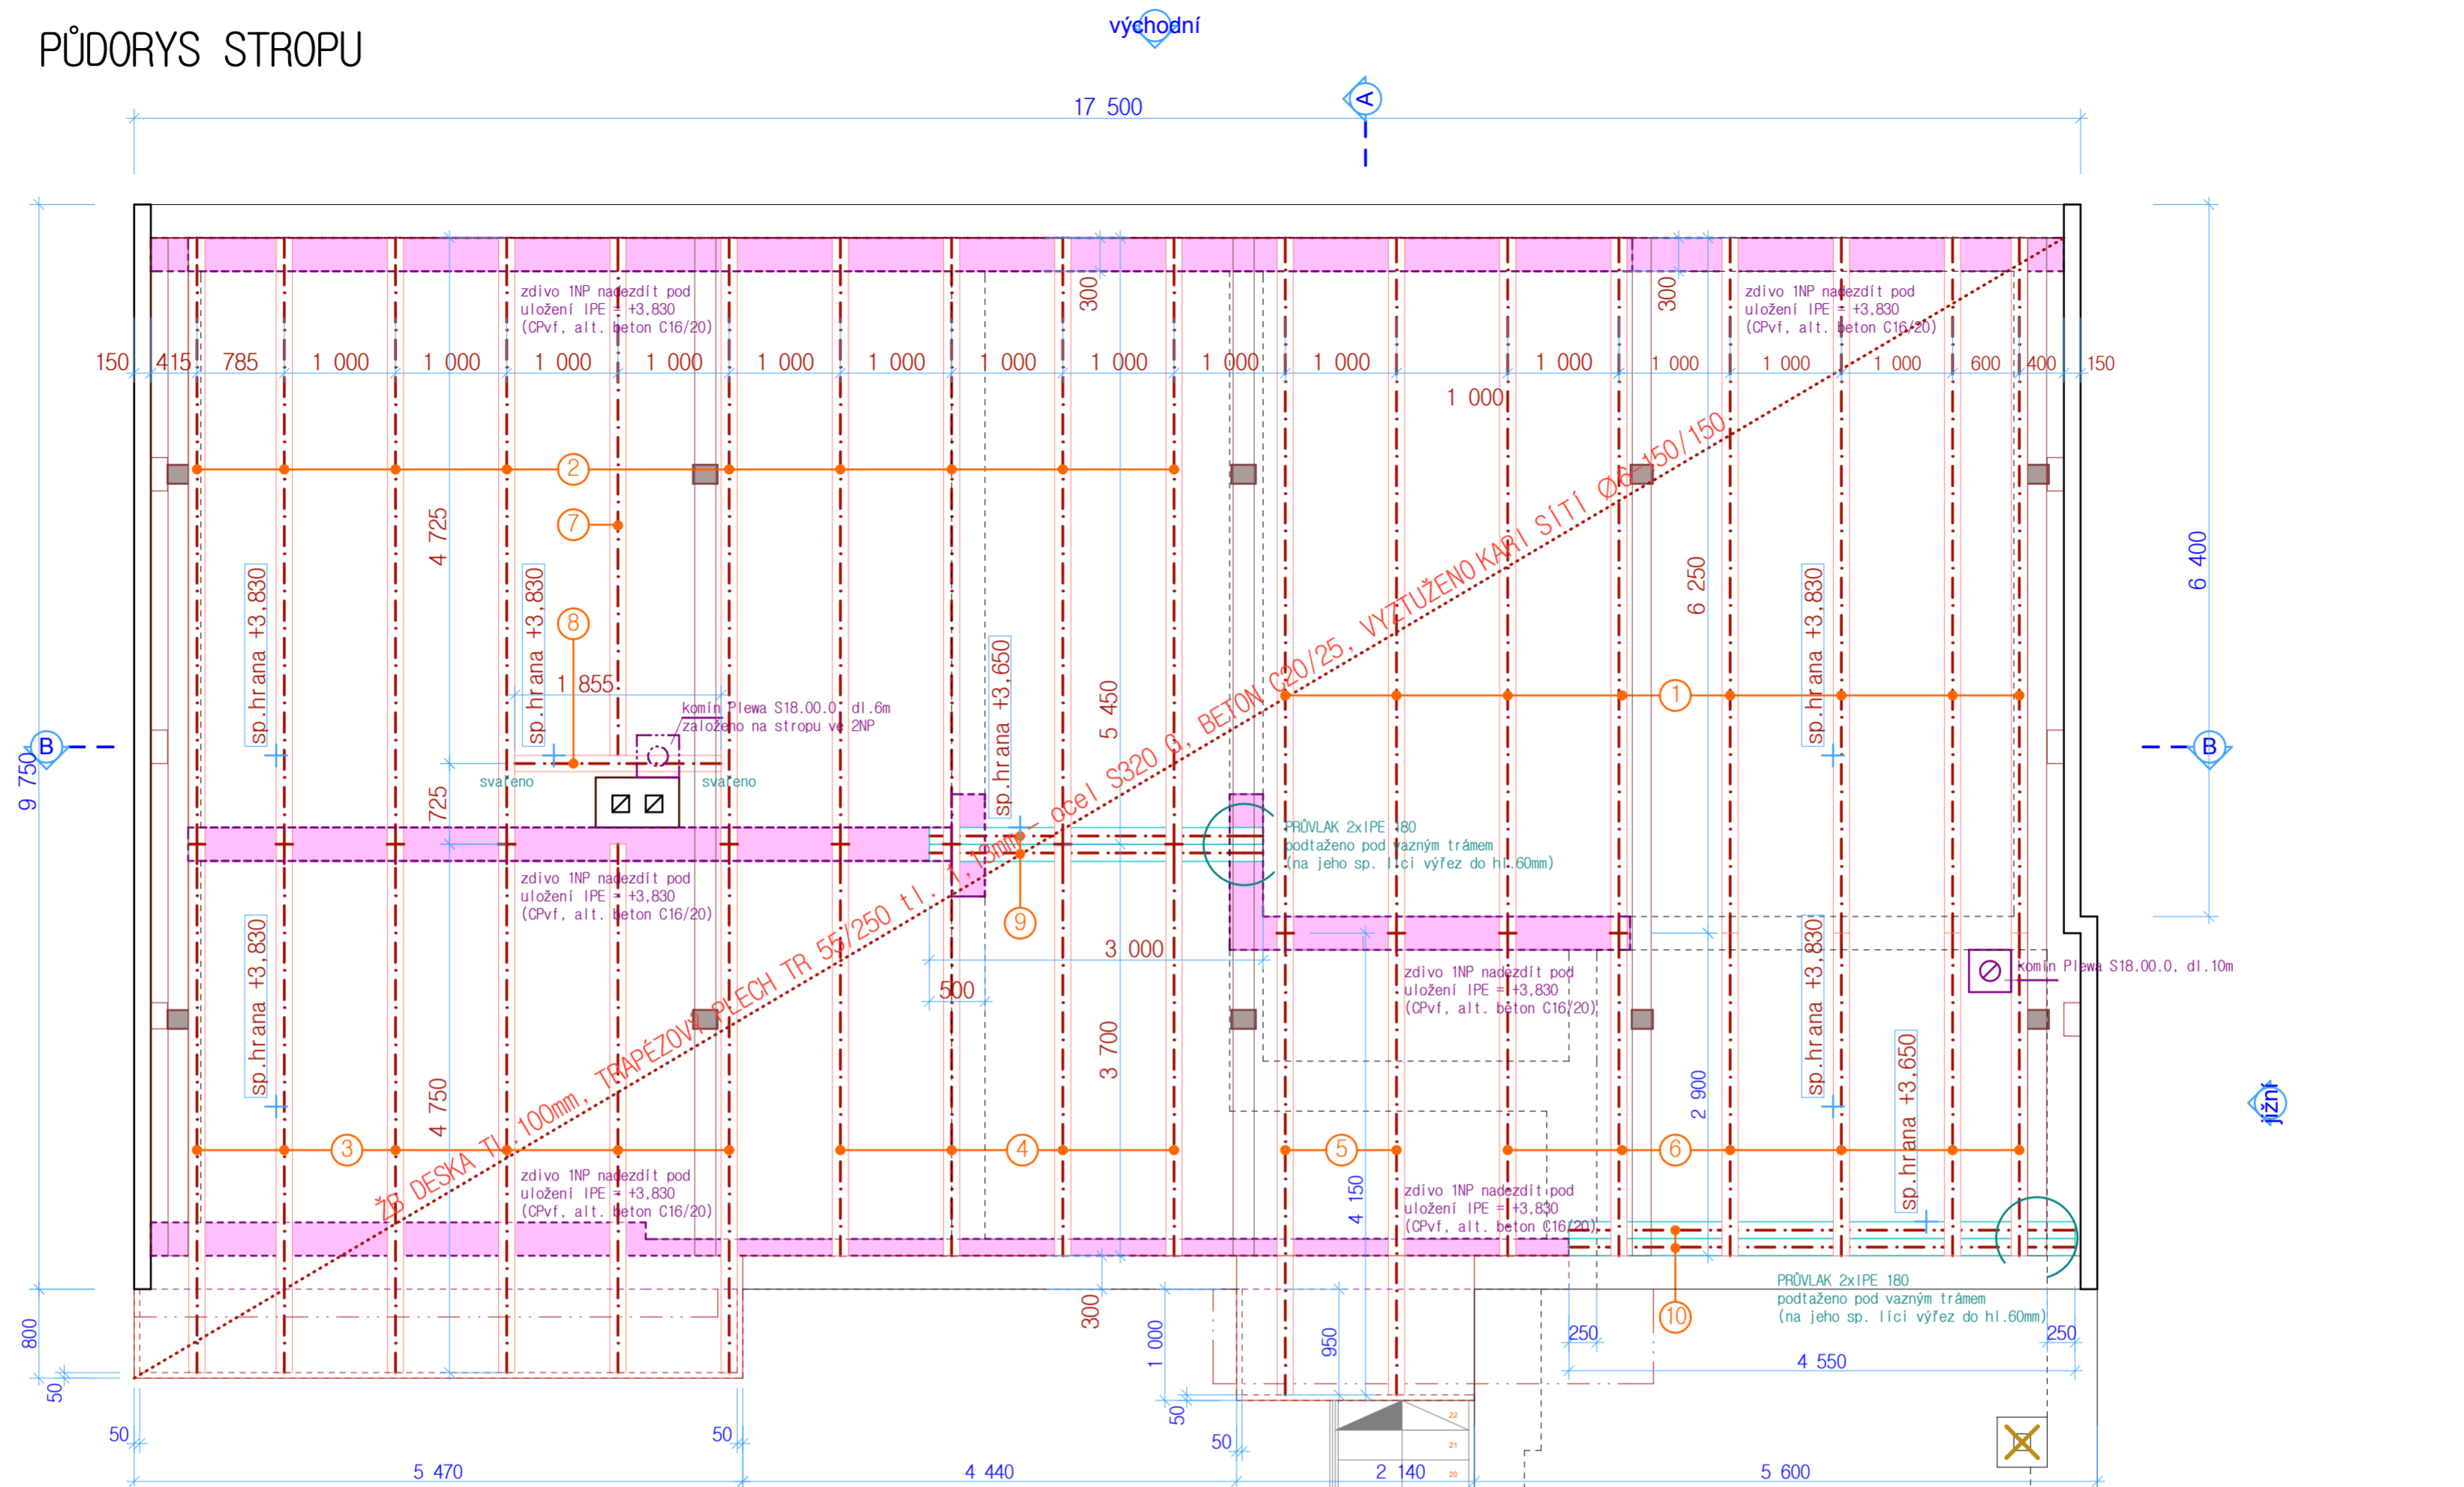


PŮDORYS STROPU



- LEGENDA**
-  STÁVAJÍCÍ ZDIVO Z CIHEL PLNÝCH PÁLENÝCH
 -  ZDIVO PŘÍČEK YTONG P2-400 TL. 150MM
 -  BOURANÉ KONSTRUKCE

1	IPE 180 d.l. 6 250 mm	8ks
2	IPE 180 d.l. 5 450 mm	9ks
3	IPE 180 d.l. 4 800 mm	6ks
4	IPE 180 d.l. 3 700 mm	4ks
5	IPE 180 d.l. 4 150 mm	2ks
6	IPE 180 d.l. 2 900 mm	6ks
7	IPE 180 d.l. 4 725 mm	1ks
8	IPE 180 d.l. 1 855 mm	1ks
9	IPE 180 d.l. 3 000 mm	2ks
10	IPE 180 d.l. 4 550 mm	2ks

PROJEKTANT	Ladislav Stach	STAVEBNÍ Ů.	
VYPRACOVAL	Ladislav Stach	MÍSTNÍ Ů.	
INVESTOR			
STAVBA - OBJEKT			
PŮDORYS STROPU NÁVRH VESTAVBY			
OBSAH VÝKRESU		MĚŘÍTKO	Č. VÝKRESU
		1:50	D.9
		PARÉ	

