


PŮDORYS 1.N.P.

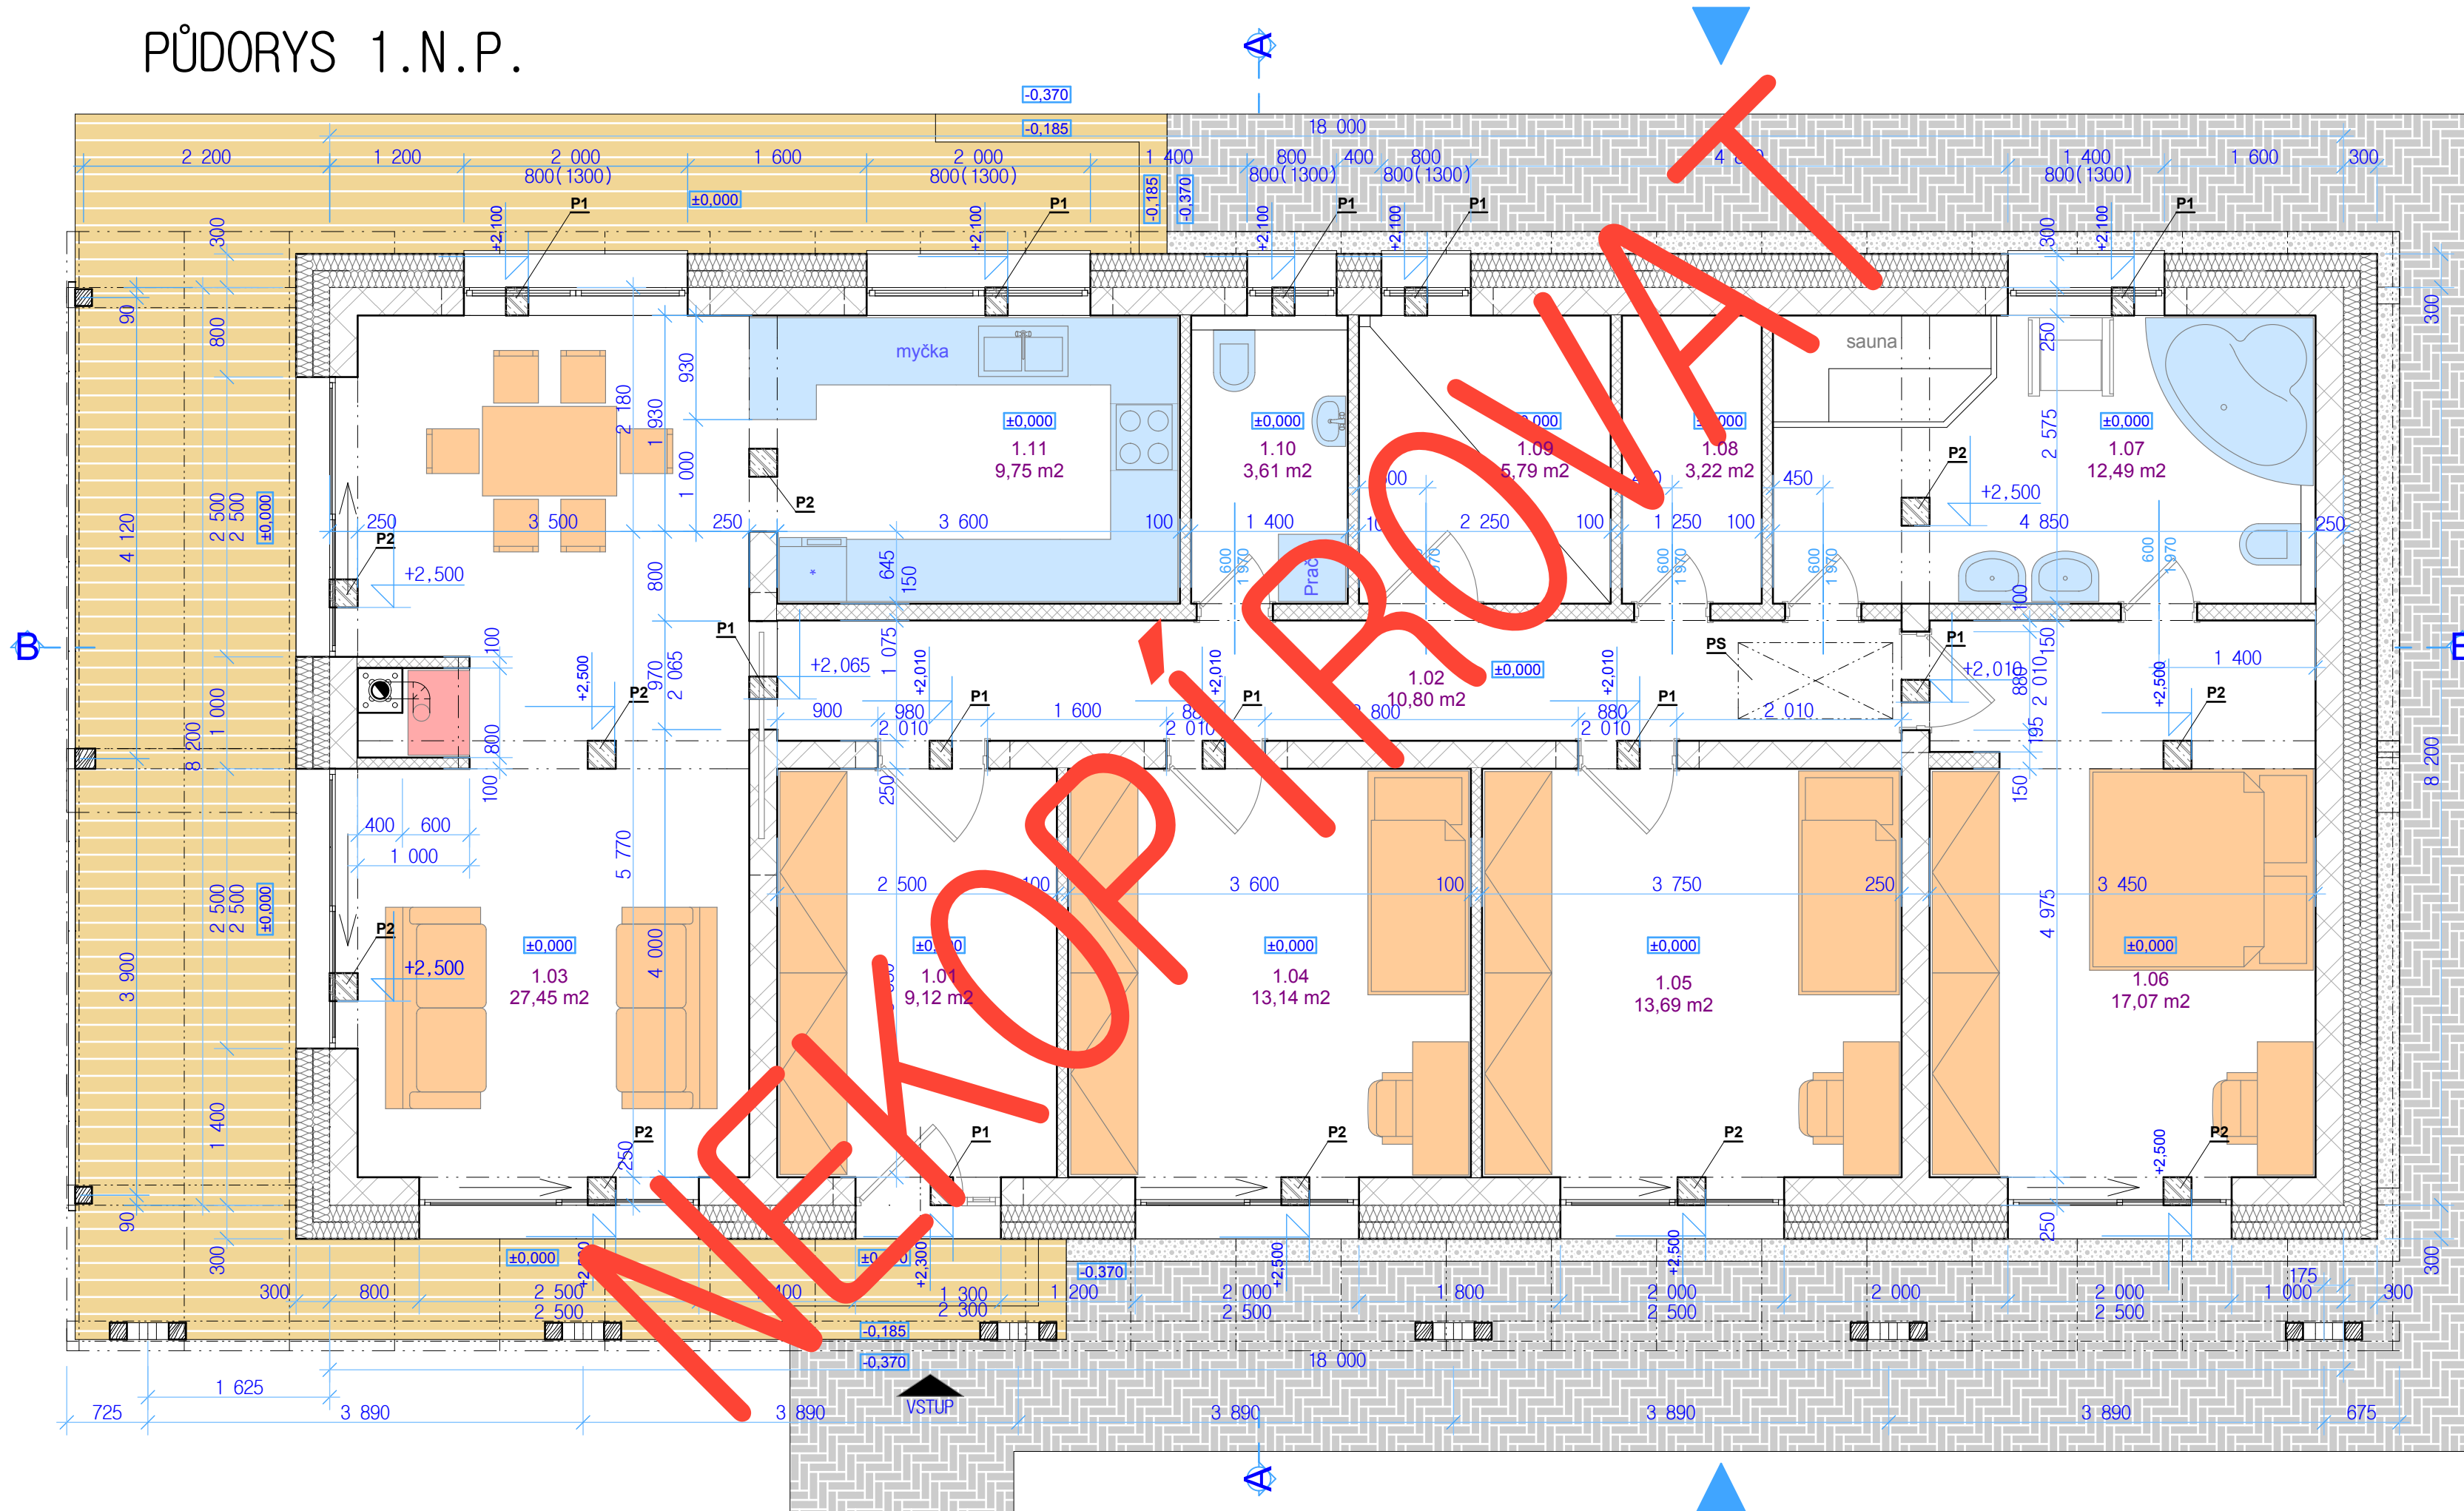

LEGENDA MÍSTNOSTÍ:

Č.M.	NÁZEV MÍSTNOSTI	PLOCHA	PODLAHA	POZNÁMKA
1.1	ZÁDVEŘÍ	9,12	DLAŽBA PŘÍR.KÁMEN	SOKL 0,1M
1.2	CHODBA	10,80	DŘEVĚNÁ PODLAHA	ROHOVÁ LIŠTA
1.3	OBÝVACÍ POKOJ	27,45	DŘEVĚNÁ PODLAHA	ROHOVÁ LIŠTA
1.4	POKOJ	13,14	DŘEVĚNÁ PODLAHA	ROHOVÁ LIŠTA
1.5	POKOJ	13,69	DŘEVĚNÁ PODLAHA	ROHOVÁ LIŠTA
1.6	LOŽNICE	17,07	DŘEVĚNÁ PODLAHA	ROHOVÁ LIŠTA
1.7	KOUPELNA,WC	12,49	DLAŽBA PŘÍR.KÁMEN	OBKLAD 2,0M
1.8	KOMORA	3,22	KER.DLAŽBA	SOKL 0,1M
1.9	TECH.MÍSTNOST	5,79	KER.DLAŽBA	SOKL 0,1M
1.10	WC	3,61	DLAŽBA PŘÍR.KÁMEN	SOKL 0,1M
1.11	KUCHYŇ	9,75	DLAŽBA PŘÍR.KÁMEN	SOKL 0,1M

LEGENDA MATERIÁLŮ:

	OBVODOVÉ A STŘEDNÍ NOSNÉ ZDIVO TL. 250MM Z BETONOVÝCH TVÁRNIC TN 25 O ROZM. 250/400/190
	NENOSNÉ ZDIVO TL. 100MM Z POROBETONOVÝCH TVÁRNIC YTONG P2-500 100/249/599
	NENOSNÉ ZDIVO TL. 150MM Z POROBETONOVÝCH TVÁRNIC YTONG P2-500 150/249/599
	ZATEPLENÍ OBVODOVÉHO PLÁŠTĚ EPS-F TL. 2x 150MM
	KOMÍN BLK-KLASIC Z KOMÍNOVÝCH TVÁRNIC TK-E/40-31
	DŘEVĚNÁ TERASA

PŘEKLADY P1.....ŽB MONOLITICKÁ KCE, 250/200, ULOŽENÍ NA ZDIVU 250MM
 PŘEKLADY P2.....TVOŘENY ŽB VĚNCEM, 250/250,8 Ø R16, třm. Ø R8 á 150mm, beton C20/25
 SCHODIŠTĚ PS.....SKLÁDACÍ PŮDNÍ SCHODIŠTĚ 1380/680/380, www.vetos.cz

podlaha 1.N.P = ±0,000

PROJEKTANT	Ladislav Stach	STAVEBNÍ Ú.	Stříbro	 Alešova 1275, 349 01 Stříbro tel: 603 423 780 info@stach-stavby.cz www.stach-stavby.cz
VYPRACOVAL	Ladislav Stach	MÍSTNÍ Ú.	Stříbro	
INVESTOR	Ladislav Stach, Pavla Stachová, Alešova 1275, Stříbro			
STAVBA - OBJEKT				
NOVOSTAVBA RODINNÉHO DOMU NA p.p.č. 2997/128 k.ú. Stříbro				
OBSAH VÝKRESU				
PŮDORYS 1.N.P.				
FORMÁTŮ	4x44			
DATUM	09/2009			
ČÁST	STAVEBNÍ			
MĚŘÍTKO	Č. VÝKRESU	PARÉ		
1:50	4.			