


PŮDORYS 2.N.P.

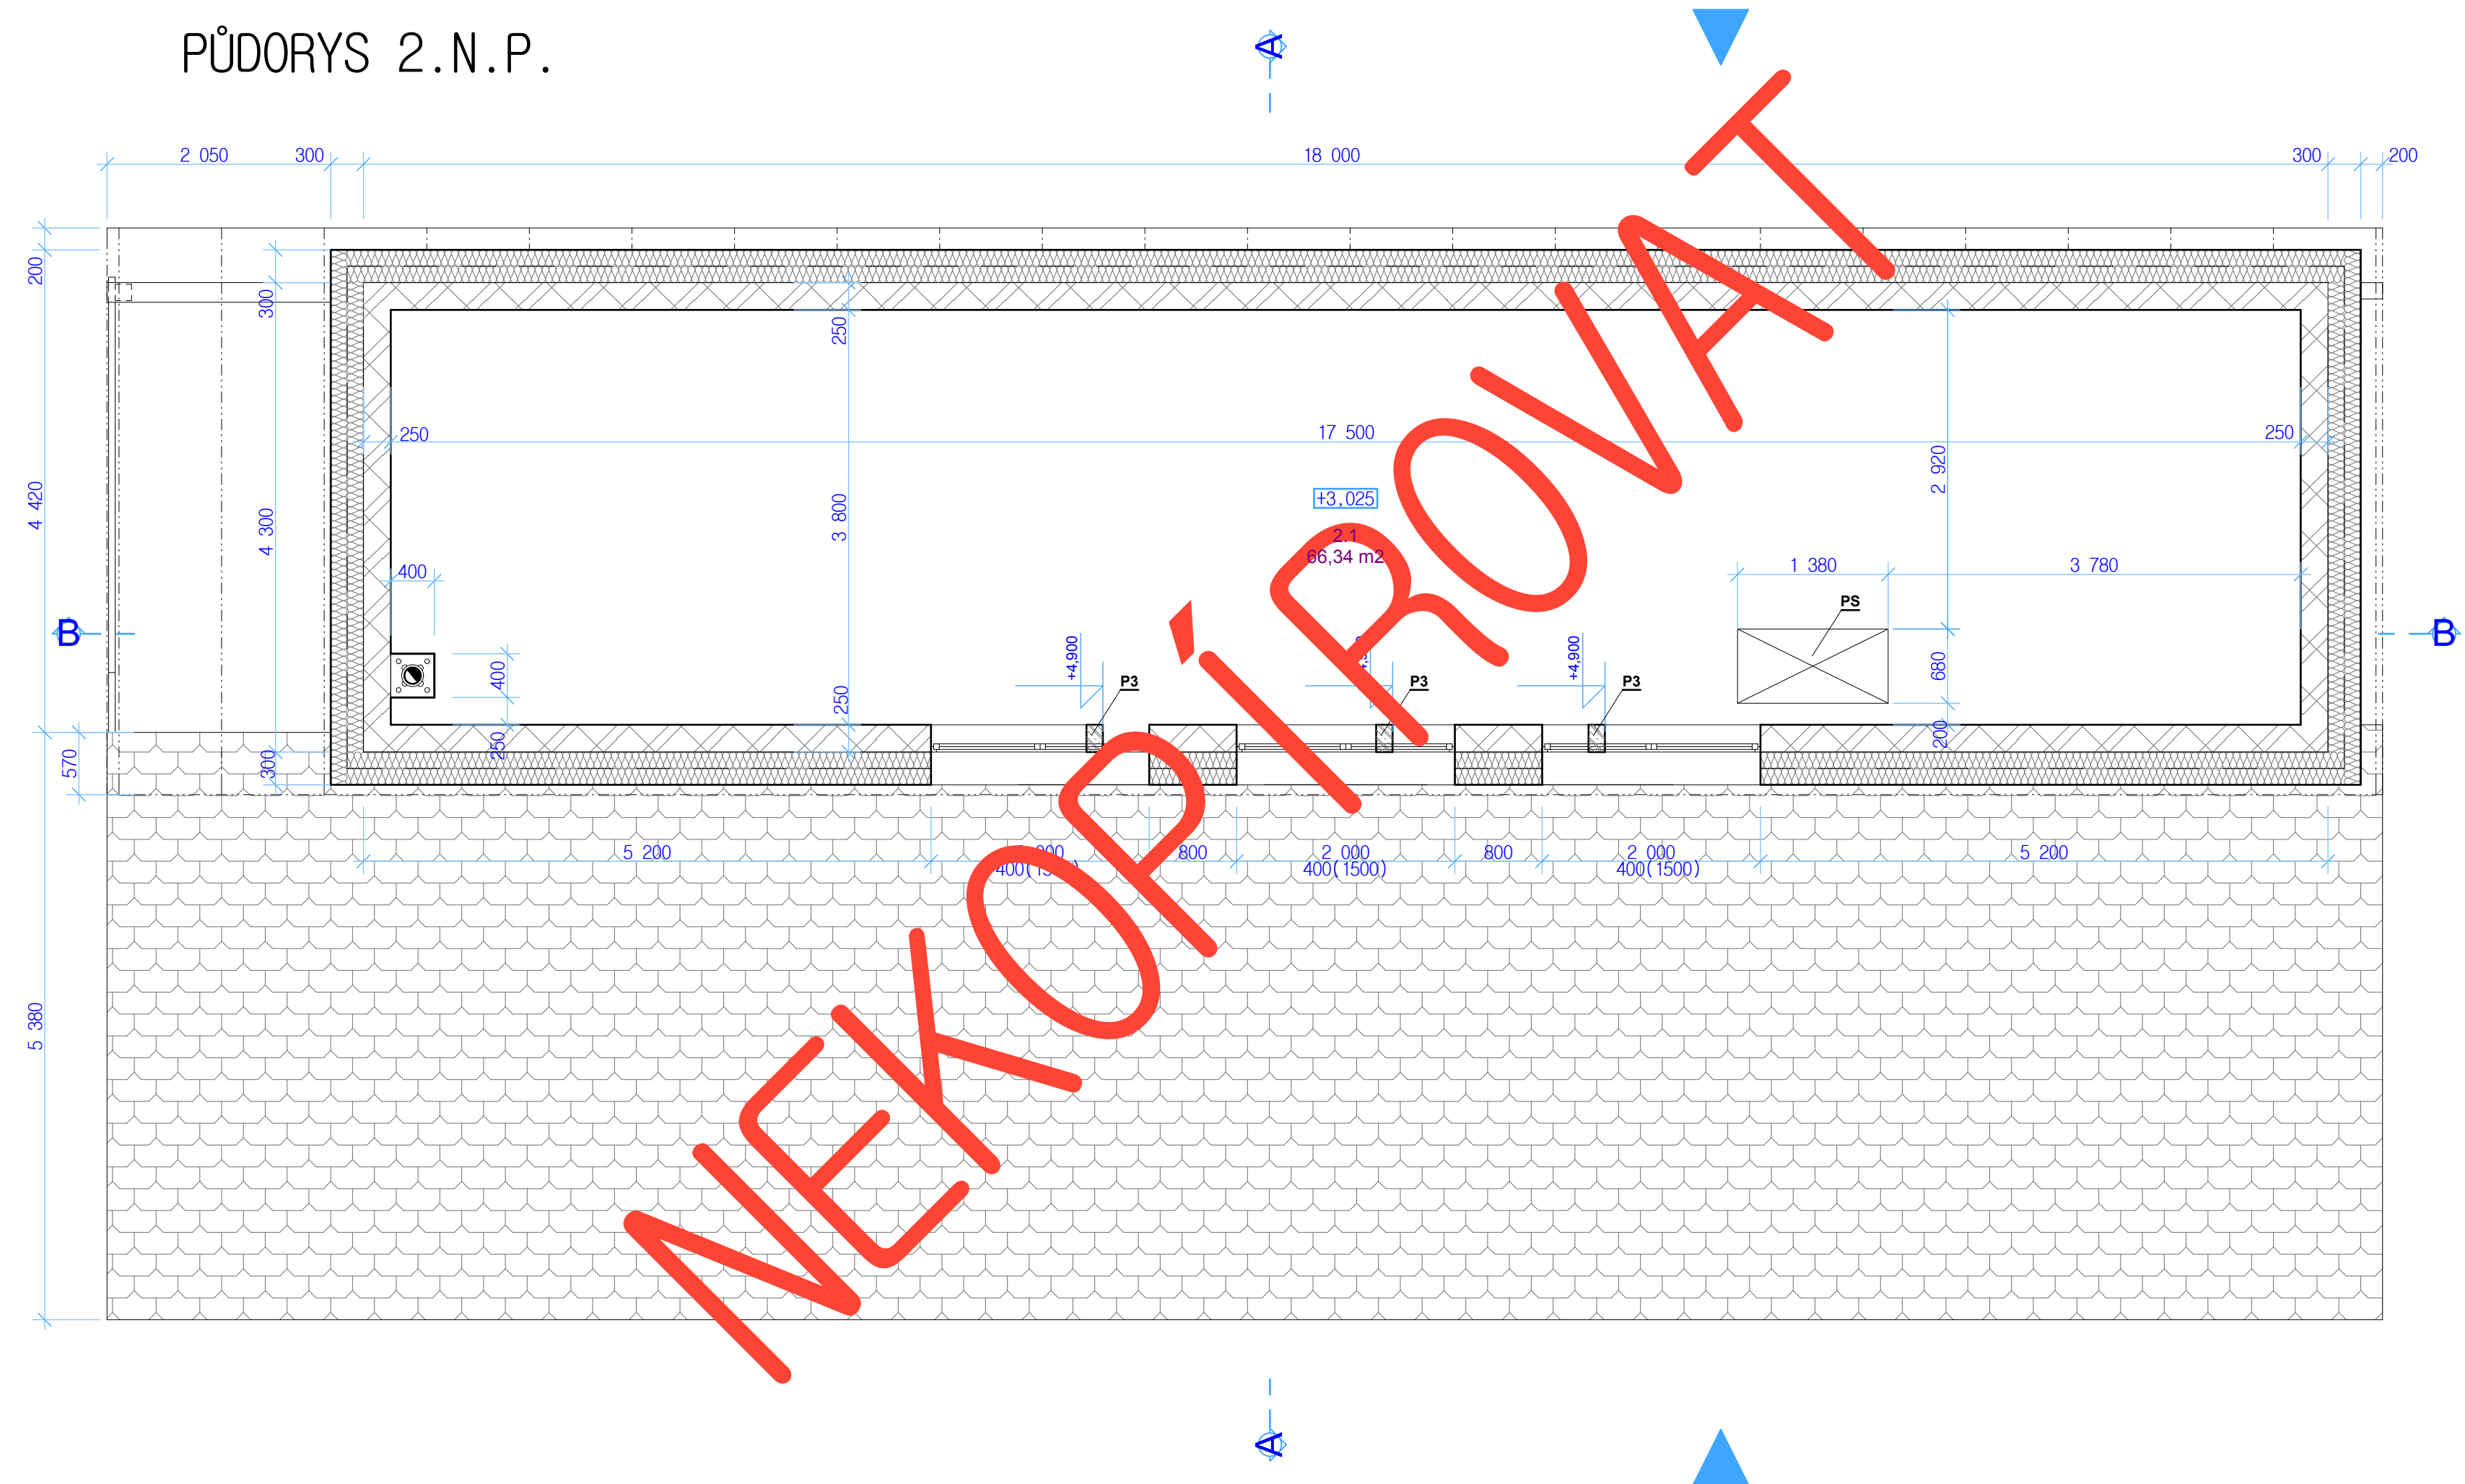

LEGENDA MÍSTNOSTÍ:

Č.M.	NÁZEV MÍSTNOSTI	PLOCHA	PODLAHA	POZNÁMKA
2.1	SKLADOVÝ PROSTOR	66,34	DESKY OSB P+D 2x20mm	ROHOVÁ LIŠTA

LEGENDA MATERIÁLŮ:

	OBVODOVÉ A STŘEDNÍ NOSNÉ ZDIVO TL. 250MM Z BETONOVÝCH TVÁRNIC TN 25 0 ROZM. 250/400/190
	ZATEPLENÍ OBVODOVÉHO PLÁŠTĚ EPS-F TL. 2x 150MM
	KOMÍN BLK-KLASIC Z KOMÍNOVÝCH TVÁRNIC TK-E/40-31

PŘEKLADY P3.....TVOŘENY ŽB VĚNCEM POD POZEDNICÍ, 250/150
 SCHODIŠTĚ PS.....SKLÁDACÍ PŮDNÍ SCHODIŠTĚ 1380/680/380, www.vetos.cz

podlaha 1.N.P = ±0,000

PROJEKTANT	Ladislav Stach	STAVEBNÍ Ú.	Stříbro	 Alešova 1275, 349 01 Stříbro tel: 603 423 780 info@stach-stavby.cz www.stach-stavby.cz
VYPRACOVAL	Ladislav Stach	MÍSTNÍ Ú.	Stříbro	
INVESTOR	Ladislav Stach, Pavla Stachová, Alešova 1275, Stříbro			
STAVBA - OBJEKT				
NOVOSTAVBA RODINNÉHO DOMU NA p.p.č. 2997/128 k.ú. Stříbro				
OBSAH VÝKRESU				
PŮDORYS 2.N.P.				
FORMÁTŮ	4xA4			
DATUM	09/2009			
ČÁST	STAVEBNÍ			
MĚŘÍTKO	Č. VÝKRESU	PARÉ		
1:50	5.			