


PŮDORYS SKLADBY STROPU

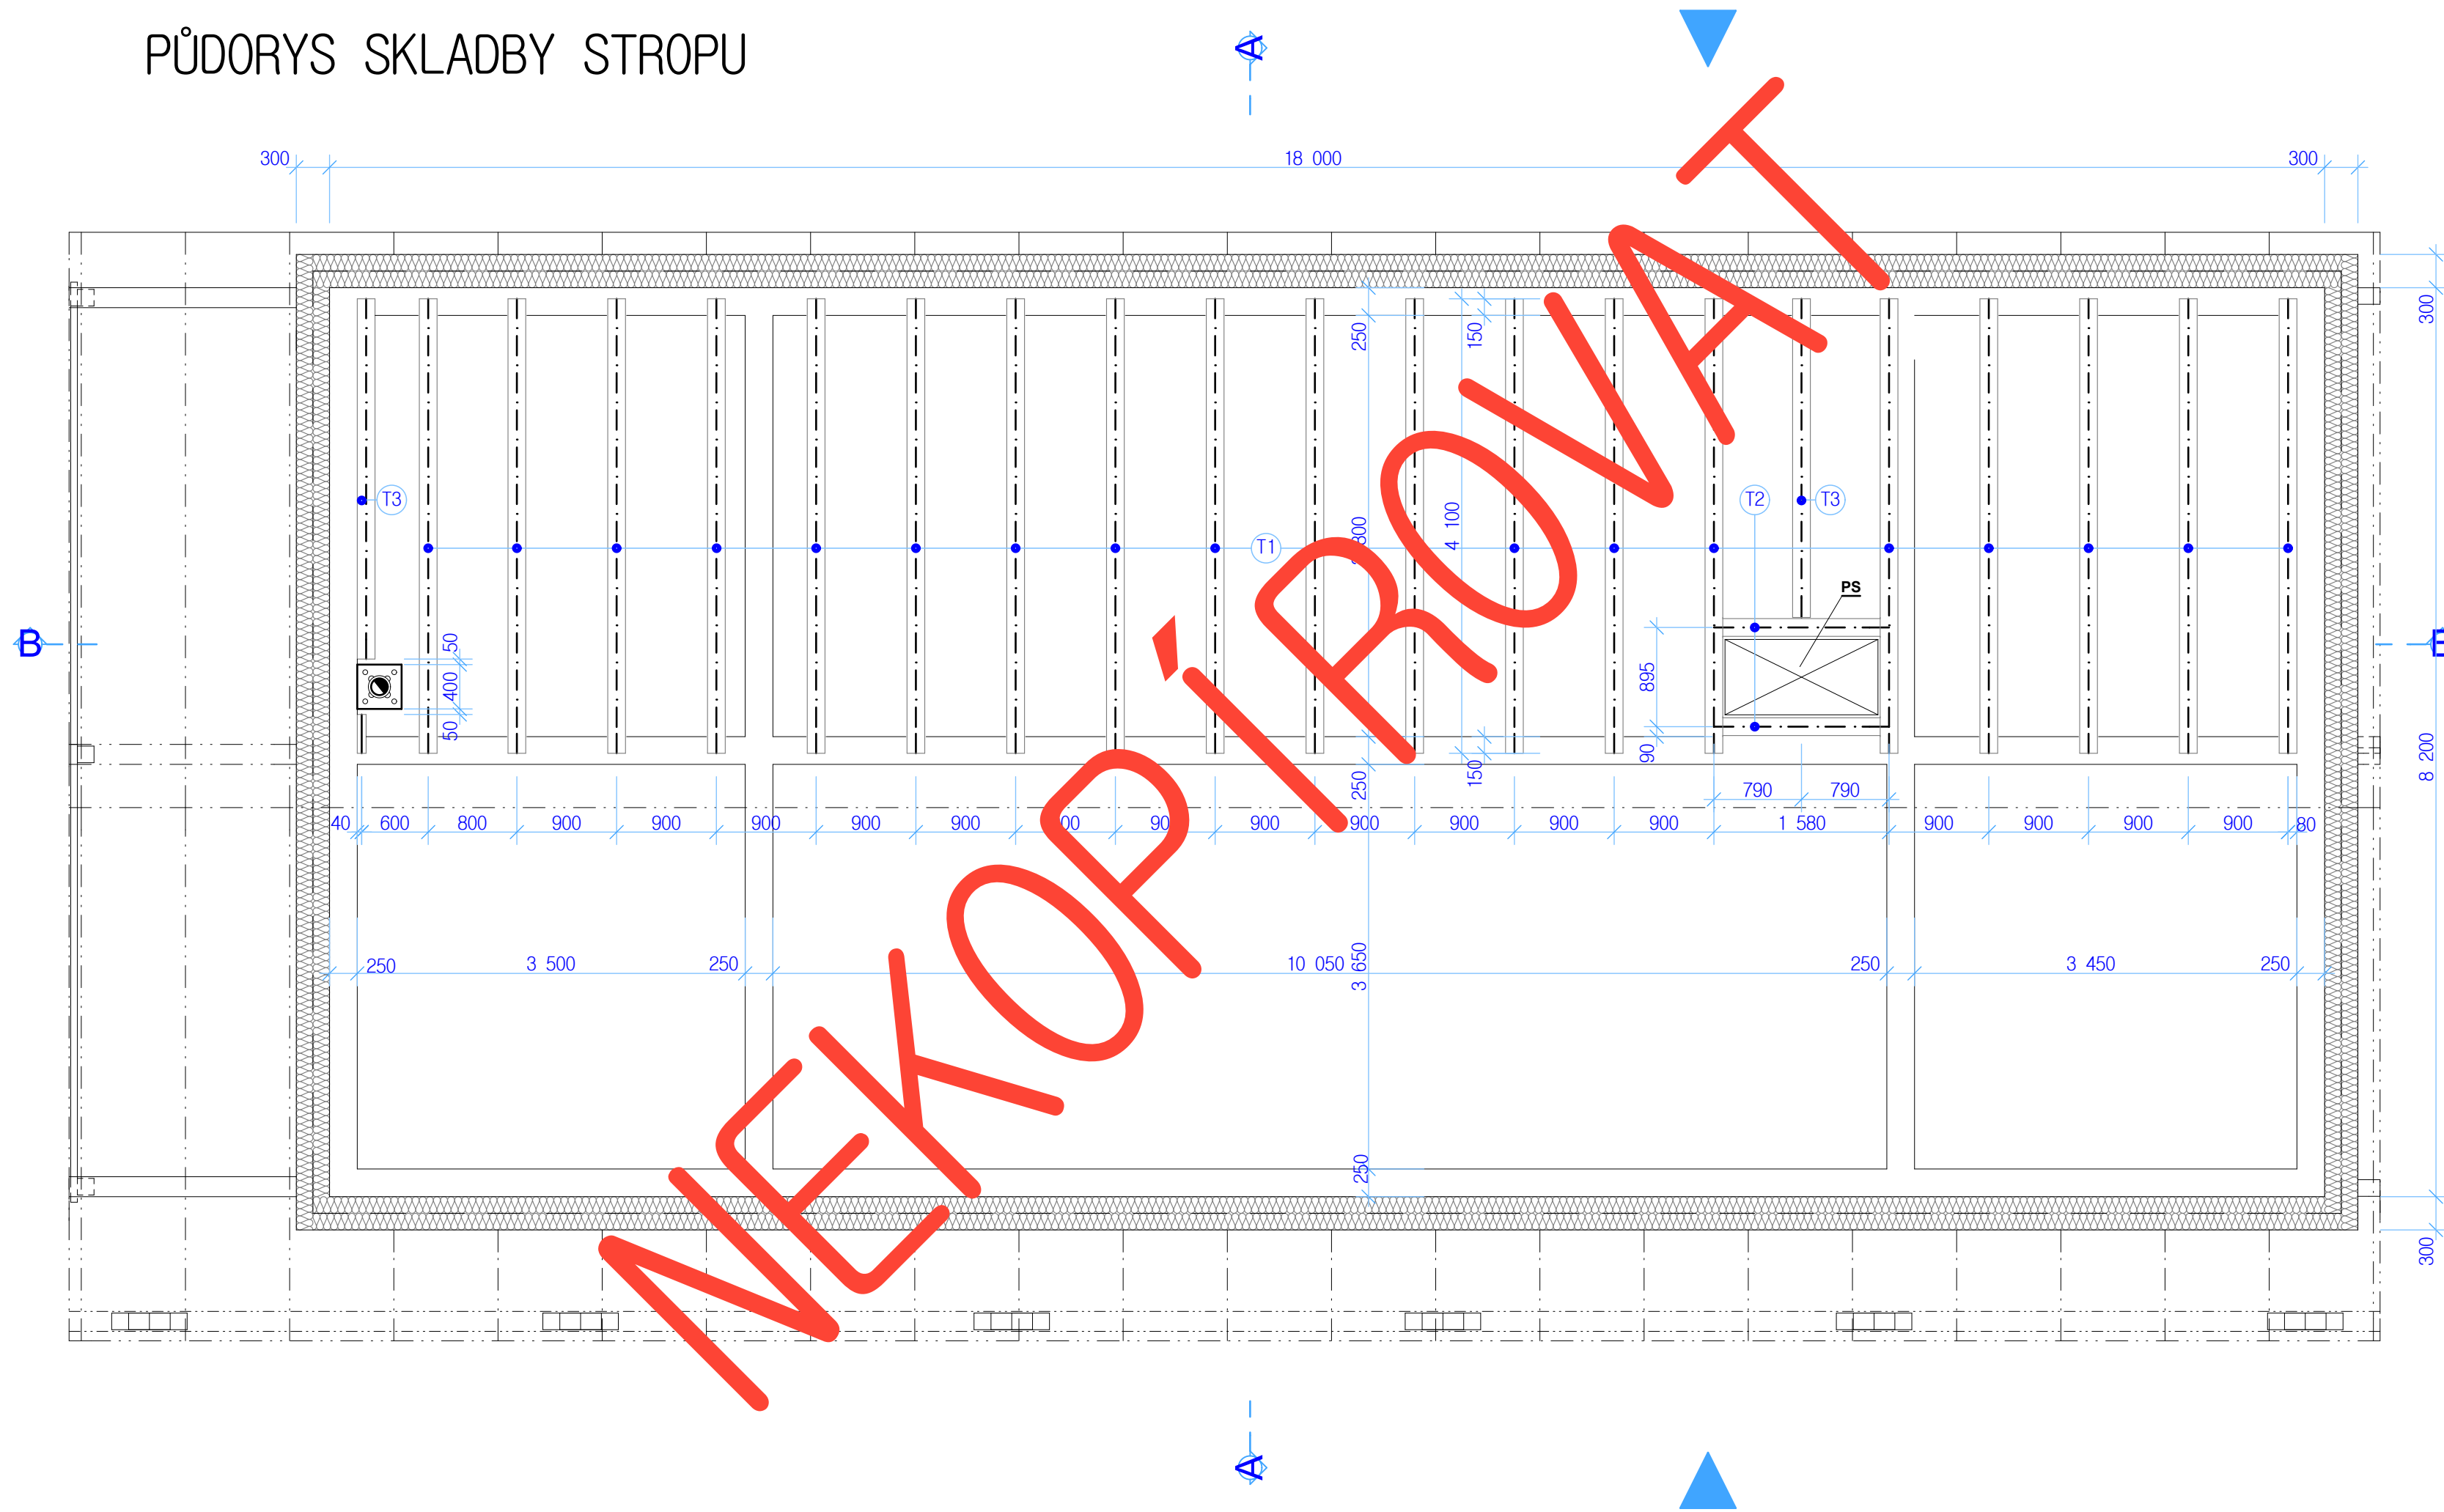

VÝKAZ ŘEZIVA STROPNÍCH TRÁMŮ					
P.Č.	NÁZEV	PROFIL š/v	DÉLKA mm	KUSŮ	CELKEM m3
T1	STROPNÍ TRÁM	180/200	4 100	19	3,2
T2	STROPNÍ TRÁM	180/200	1 800	2	
T3	STROPNÍ TRÁM	180/200	3 700	2	

POZNÁMKY:

SCHODIŠTĚ PS.....SKLÁDACÍ PŮDNÍ SCHODIŠTĚ 1380/680/380, www.vetos.cz

- POUŽIJÍ SE STROPNÍ TRÁMY 180/200 ZE SMRKOVÉHO DŘEVA
- SPODNÍ A BOČNÍ STRANY TRÁMŮ OHOBLOVAT A OPATŘIT TRANSPARENTNÍM LAZUROVACÍM LAKEM
- ZHLAVÍ TRÁMŮ NAPENETROVAT A PODLOŽIT PE FOLIÍ, OBEZDÍT A ZAFIXOVAT MONTÁŽNÍ PĚNOU
- VZÁJEMNÉ SPOJE /VÝMĚNA/ ZAČEPOVAT A KOTVIT KRAMLEMI
- STROPNÍ TRÁM T3 KOTVIT DO OBVODOVÉHO ZDIVA OCEL. HMOŽDINKAMI M10 á 1000 mm

podlaha 1.N.P = ±0,000

PROJEKTANT	Ladislav Stach	STAVEBNÍ Ú.	Stříbro	<p>Alešova 1275, 349 01 Stříbro tel: 603 423 780 info@stach-stavby.cz www.stach-stavby.cz</p>
VYPRACOVAL	Ladislav Stach	MÍSTNÍ Ú.	Stříbro	
INVESTOR	Ladislav Stach, Pavla Stachová, Alešova 1275, Stříbro			
STAVBA - OBJEKT				
NOVOSTAVBA RODINNÉHO DOMU NA p.p.č. 2997/128 k.ú. Stříbro				
OBSAH VÝKRESU				
PŮDORYS SKLADBY STROPU				
FORMÁTŮ	4x44			
DATUM	09/2009			
ČÁST	STAVEBNÍ			
MĚŘÍTKO	Č. VÝKRESU	PARÉ		
1:50	6.			