


PŮDORYS 1NP

Severní

Západní

Východní

Jižní

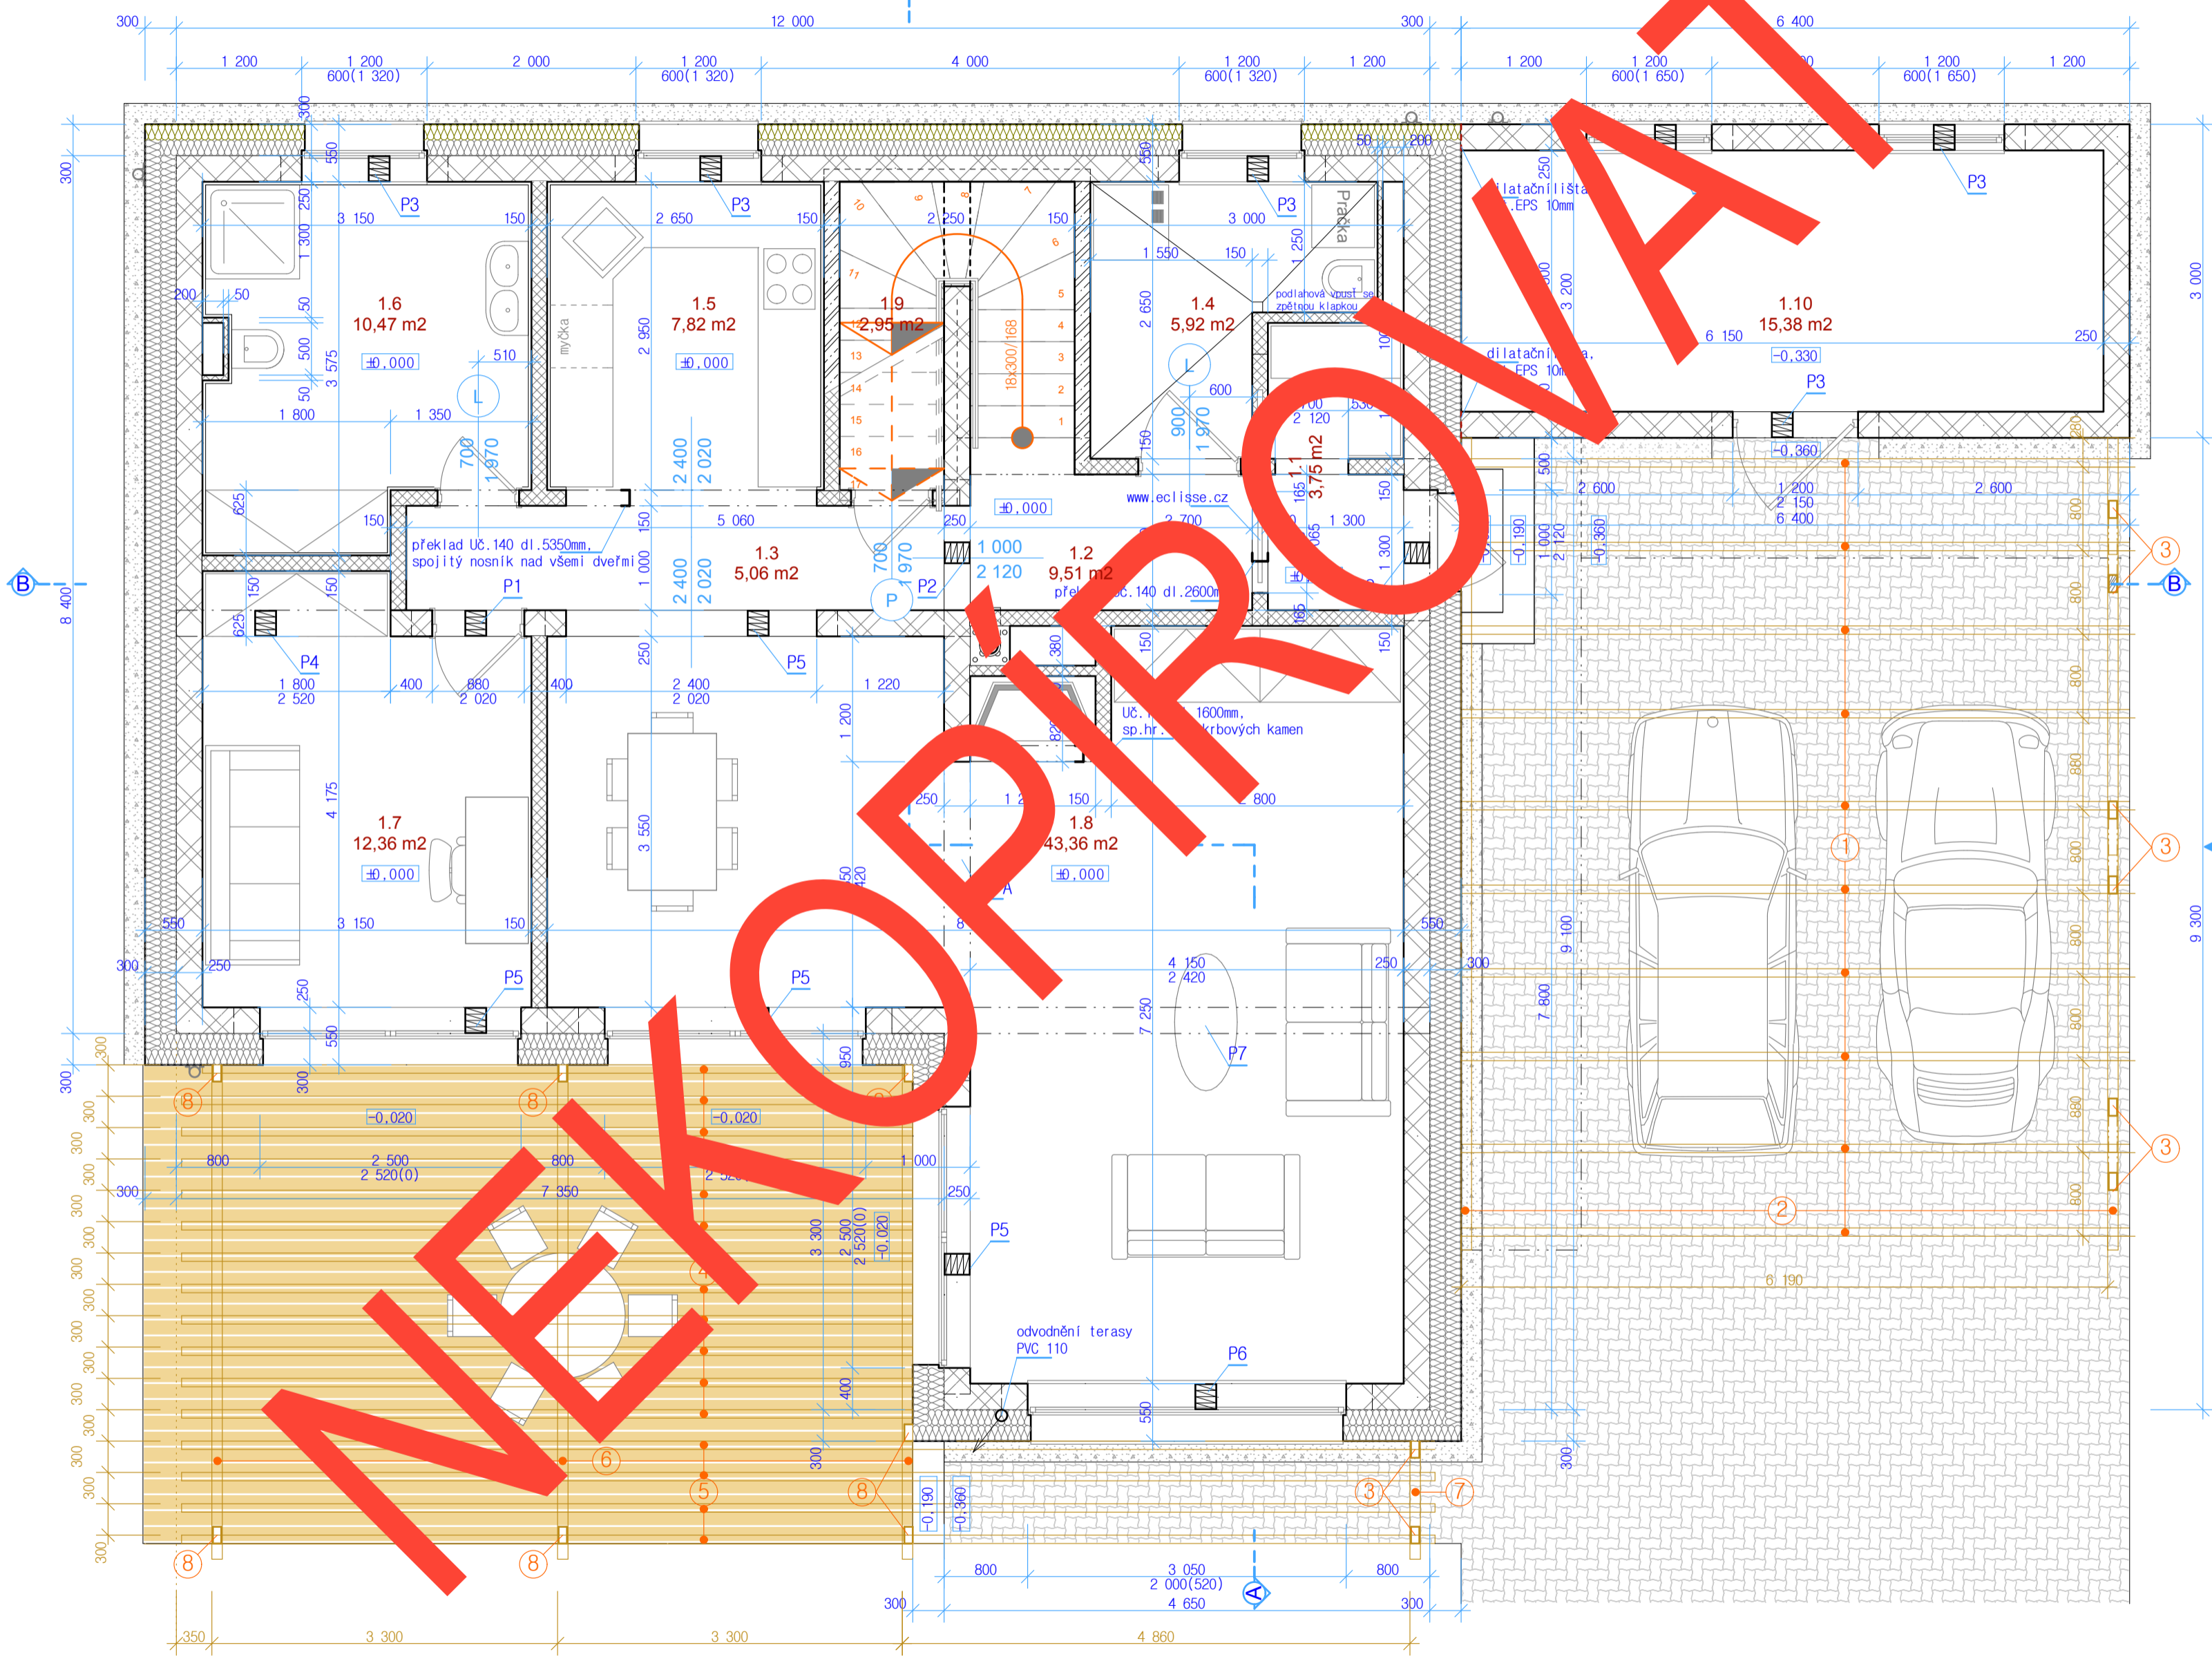

LEGENDA MÍSTNOSTÍ:

Č.M.	NÁZEV MÍSTNOSTI	PLOCHA	PODLAHA	POZNÁMKA
1.1	ZÁDVEŘÍ, ŠATNA	3,75	DLAŽBA KERAMICKÁ	SOKL 0,1M
1.2	HALA, SCHODIŠTĚ	9,51	DLAŽBA KERAMICKÁ	SOKL 0,1M
1.3	CHODBA	5,06	DLAŽBA KERAMICKÁ	SOKL 0,1M
1.4	TECH.MÍSTNOST	5,92	DLAŽBA KERAMICKÁ	SOKL 0,1M
1.5	KUCHYŇ	7,82	DLAŽBA KERAMICKÁ	OBKLAD mezi skříňkami
1.6	KOUPELNA, WC	10,47	DLAŽBA KERAMICKÁ	OBKLAD 2,0M
1.7	PRACOVNA	12,36	DŘEVĚNÁ PODLAHA	ROHOVÁ LIŠTA
1.8	OBÝV. POKOJ, JÍDELNA	43,36	DŘEVĚNÁ PODLAHA	ROHOVÁ LIŠTA
1.9	KOMORA	2,95	DLAŽBA KERAMICKÁ	SOKL 0,1M
1.10	SKLAD	15,38	EPOX. SAMONIV. STĚRKA	SOKL 0,1M

LEGENDA MATERIÁLŮ:

	OBVODOVÉ ZDIVO TL. 250MM Z TVÁRNIC BS KLATOVY TN 25	250/400/190
	ZATEPLENÍ (ISOVER) EPS GREY WALL 160+140MM	
	OBVODOVÉ ZDIVO TL. 250MM Z TVÁRNIC BS KLATOVY TN 25	250/400/190
	ZATEPLENÍ (ISOVER) EPS GREY WALL 160MM + MIN.VATA ISOVER TF 140MM	
	STŘEDNÍ NOSNÉ ZDIVO TL. 250MM Z TVÁRNIC BS KLATOVY TN 25	250/400/190
	NENOSNÉ ZDIVO TL. 100MM Z POROBETONOVÝCH TVÁRNIC YTONG P2-500	100/249/599
	NENOSNÉ ZDIVO TL. 150MM Z POROBETONOVÝCH TVÁRNIC YTONG P2-500	150/249/599
	NOSNÉ ZDIVO Z BEDNÍČÍCH DÍLCŮ BS KLATOVY BD15 POD SCHODIŠTOVOU DESKOU PROLITO BETONEM C16/20	
	KOMÍN PLEWA CLASSIC K K.14.00.0 (krbová kamna)	
	ZPEVNĚNÉ PLOCHY ZE ZÁMKOVÉ DLAŽBY	
	OKAPOVÝ CHODNÍK - DRČENÉ KŘEMÍČITÉ KAMENIVO fr. 32-63 (Hydčice u Horažďovic)	

PŘEKLADY

P1	PR-60/190/1200	4ks
P2	PR-60/190/1400	8ks
P3	PR-60/190/1600	24ks
P4	PR-60/190/2200	4ks
P5	PR-60/190/3000	16ks
P6	PR-60/190/3600	4ks
P7	ZB průvlak 250/500.beton C20/25,součást stropní kce.(betonovat v jednom pracovním procesu, uložení min. 250mm	1ks
P7A	ZB průvlak 250/500.beton C20/25,součást stropní kce.(betonovat v jednom pracovním procesu, uložení min. 250mm	1ks

VÝKAZ ŘEZIVA PERGOLY

P.Č.	NÁZEV	PROFIL s/v	DĚLKA mm	KUSŮ	CELKEM m3
1	KROKEV	80/160	6 400	10	3,53
2	VAZNIČE	100/160	7 800	2	
3	SLOUP	80/160	2 800	8	
4	KROKEV	80/160	7 000	12	
5	KROKEV *	80/160	12 000	4	
6	VAZNIČE	100/160	4 750	3	
7	VAZNIČE	100/160	1 150	1	
8	SLOUP	80/160	2 500	7	

PRVKY OZNAČENÉ * JSOU DĚLENÉ V MÍSTĚ PODPORY SE PŘELÁTUJÍ

podlaha 1.N.P = ±0,000

PROJEKTANT	Ladislav Stach	STAVEBNÍ Ů.	Tachov	 Stach.cz STAVBY s.r.o. Alešova 1275, 349 01 Stříbro tel: 603 423 780 info@stach-stavby.cz www.stach-stavby.cz		
VYPRACOVAL	Ladislav Stach	MÍSTNÍ Ů.	Tachov			
INVESTOR	Bc.Vlastimil Zeman, Jana Vaculíková					
STAVBA - OBJEKT	NOVOSTAVBA RODINNÉHO DOMU NA p.p.č. 75/2 k.ú. Vítkov u Tachova					
FORMÁT	A2 prodloužená			DATUM	07/2010	
ČÁST	STAVEBNÍ			MĚRÍTKO	Č. VÝKRESU	PARÉ
OBSAH VÝKRESU	PŮDORYS 1NP			1:50	D.4	