


# PŮDORYS ZÁKLADY

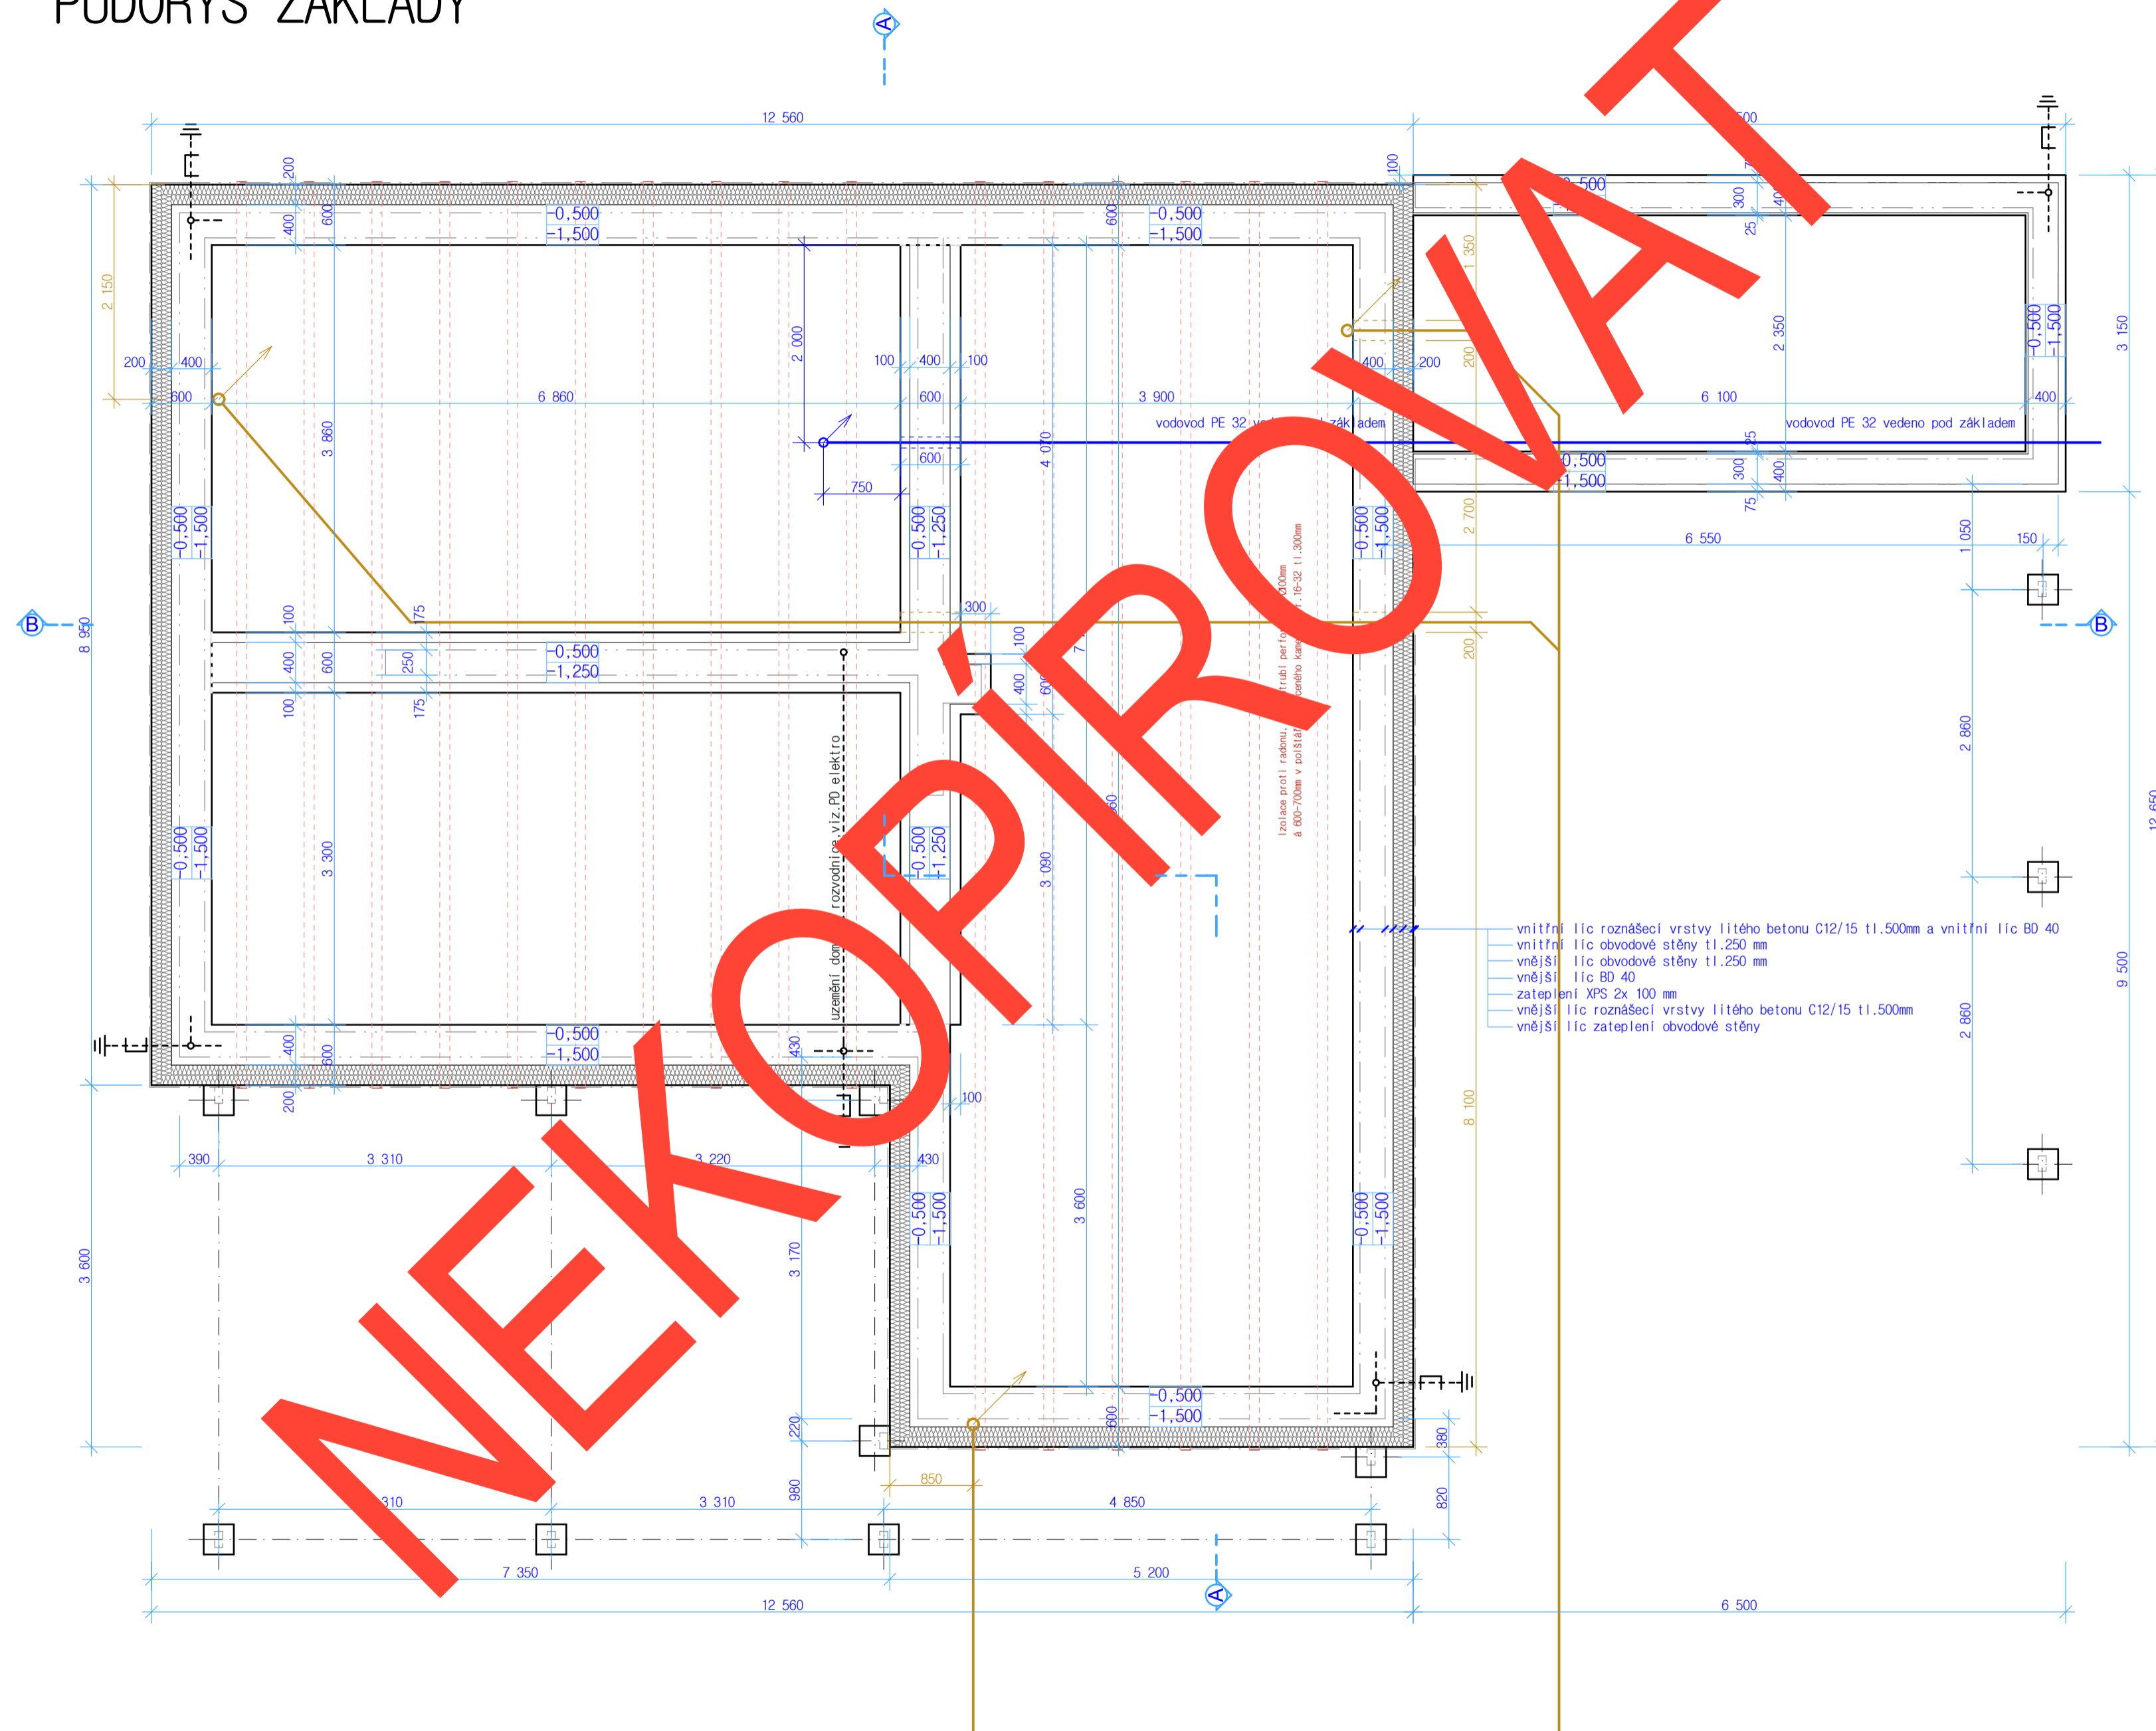

	ZÁKLADOVÉ PASY Z BEDNÍČÍCH DÍLCŮ B040 (rodinný dům) A B030 (zahradní sklad). ZÁKLADOVÉ PASY Z BEDNÍČÍCH DÍLCŮ POdBETONOVAT VRSTVOU LITÉHO BETONU C12/15 TL. 500MM POD OBVODOVÝMI STĚNAMI A 250MM POD STŘEDNÍMI NOSNÝMI STĚNAMI. PASY Z BEDNÍČÍCH DÍLCŮ PROLIT BETONEM tl. min. C12/15 A VYZTUŽIT PODÉLNĚ 2x prof. R8 V KAŽDĚ ŘADĚ A SVISLE 2x prof. R8 Ā 500MM – SVISLOU VÝZTUŽ ZAHNOUT DO PODKLADNÍHO BETONU
	PO OBVODĚ ZATEPLIT ZÁKLADOVÉ PASY DESKAMI (ISOVER) EPS SOKL 2x 100MM (XPS)
	UKONČENÍ VÝVODŮ ZEMNÍČÍHO PÁSU FeZn 32/4 NAD UT A NAPOJENÍ NA HRĚBENOVOU JÍMACÍ SOUSTAVU Z DRÁTU FeZn 8MM, UZEMNĚNÍ DOMOVNÍHO ROZVADĚČE DLE PROJEKTU ELEKTRO
	VYZNAČENÍ VEDENÍ KANALIZACE PVC KG DN 125.150 VČ. PROSTUPŮ V KONSTRUKCI ZÁKLADŮ SPĀD MIN. 2-3%, PODROBNOSTI ŘEŠENÍ VIZ. PD ZDRAVOTECHNIKA
	VYZNAČENÍ VEDENÍ VODOVODU PE 32 VČ. PROSTUPŮ V KONSTRUKCI ZÁKLADŮ PODROBNOSTI ŘEŠENÍ VIZ. PD ZDRAVOTECHNIKA

podlaha 1.N.P = ±0,000

PROJEKTANT	Ladislav Stach	STAVEBNÍ Ů.	Tachov	 Alešova 1275, 349 01 Střibro tel: 603 423 780 info@stach-stavby.cz www.stach-stavby.cz
VYPRACOVAL	Ladislav Stach	MÍSTNÍ Ů.	Tachov	
INVESTOR	Bc.Vlastimil Zeman, Jana Vaculíková			
STAVBA - OBJEKT	NOVOSTAVBA RODINNÉHO DOMU NA p.p.č. 75/2 k.ú. Vítkov u Tachova			
OBSAH VÝKRESU	PŮDORYS ZÁKLADY			FORMÁTŮ A2 prodloužená DATUM 07/2010 ČÁST STAVEBNÍ MĚRÍTKO 1:50 Č. VÝKRESU D.3 PARÉ

